




VILLA N°5
Emplazamiento

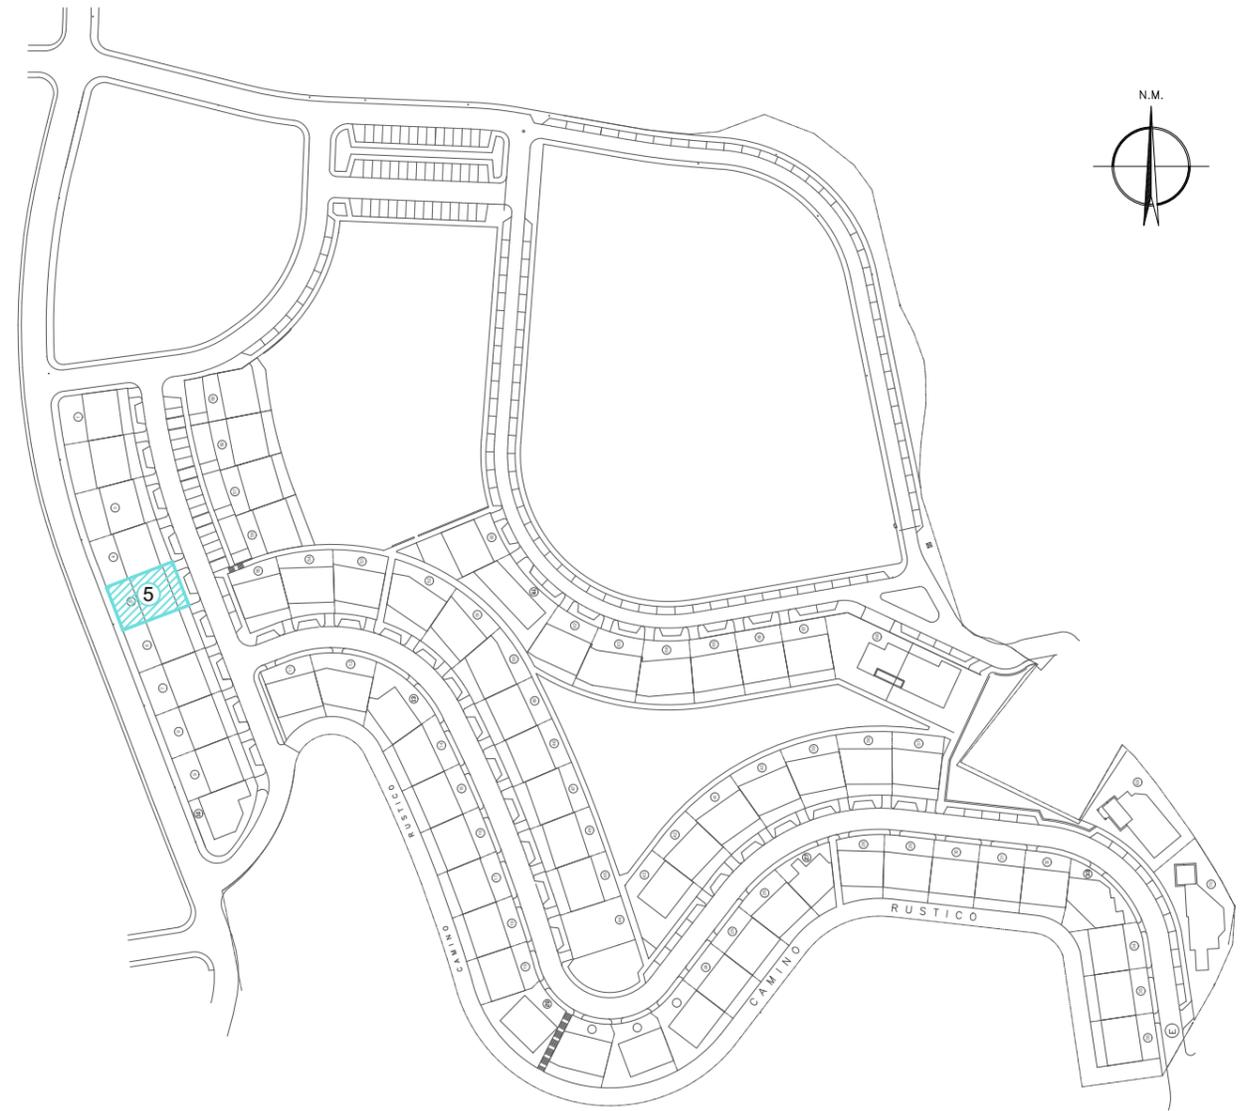

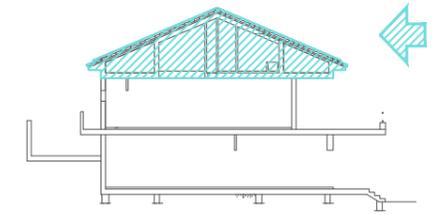


1:100 Rev E

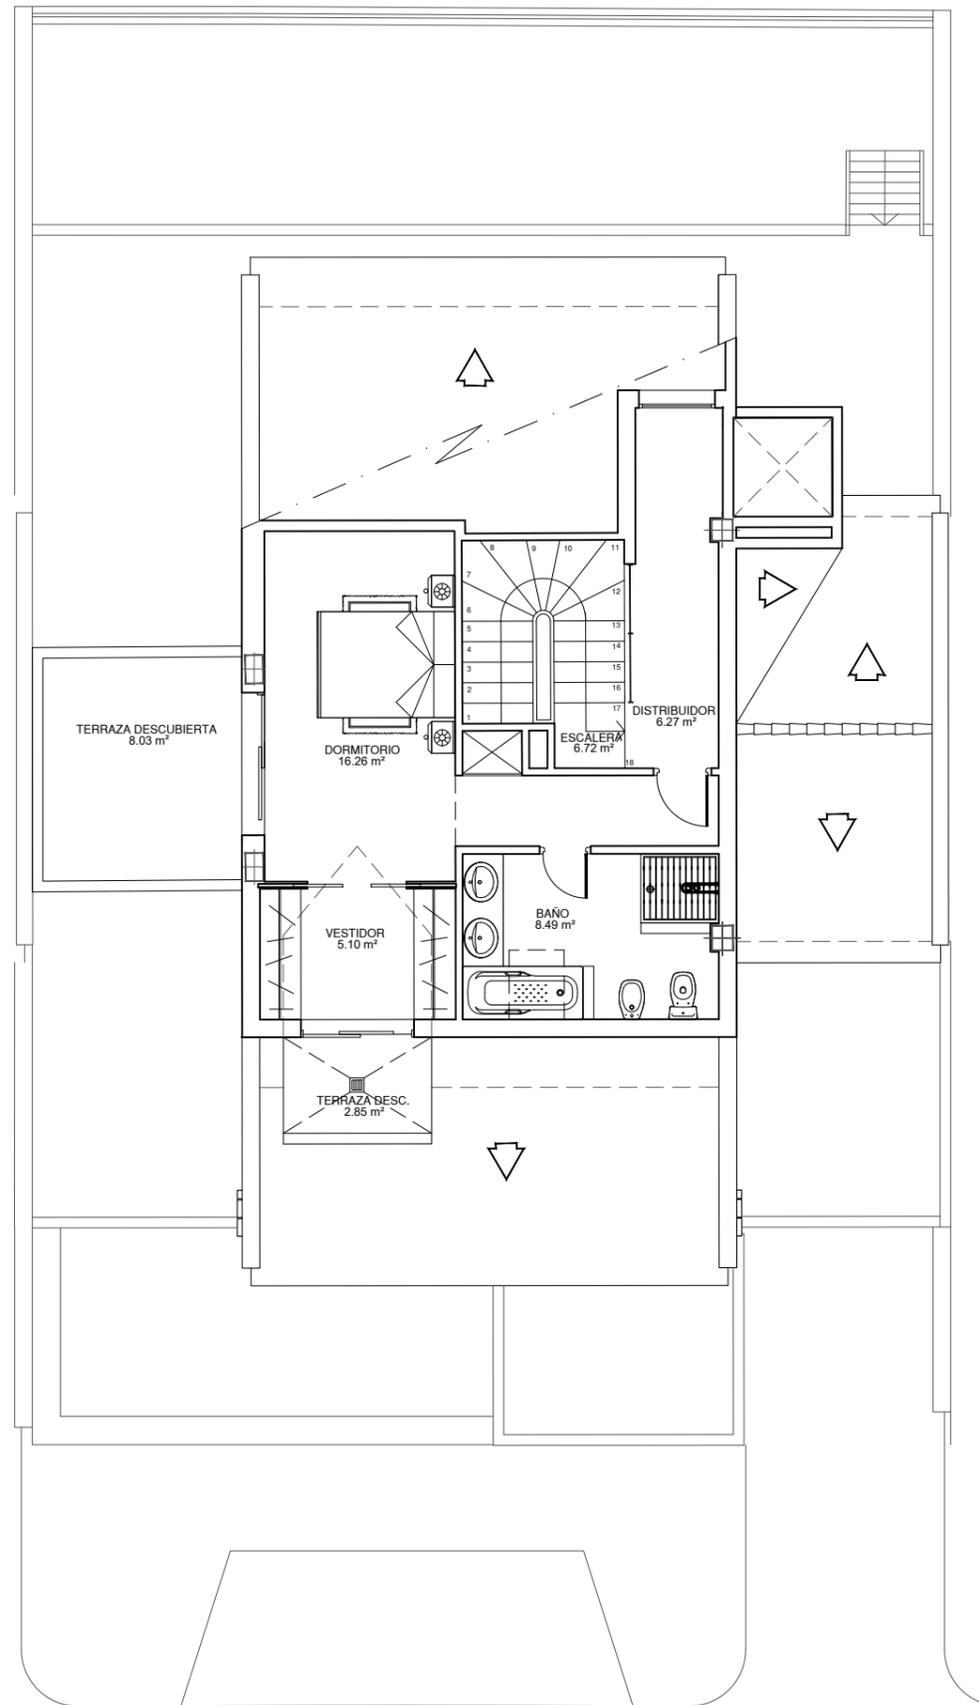


VILLA N°5
Nivel Superior

NOTA: EL EQUIPAMIENTO Y EL MOBILIARIO DEL PLANO SON SOLO ORIENTATIVOS NO ENTENDIENDOSE INCLUIDOS EN EL CONTRATO, SALVO LO INDICADO EXPLICITAMENTE EN LA MEMORIA DE CALIDADES.


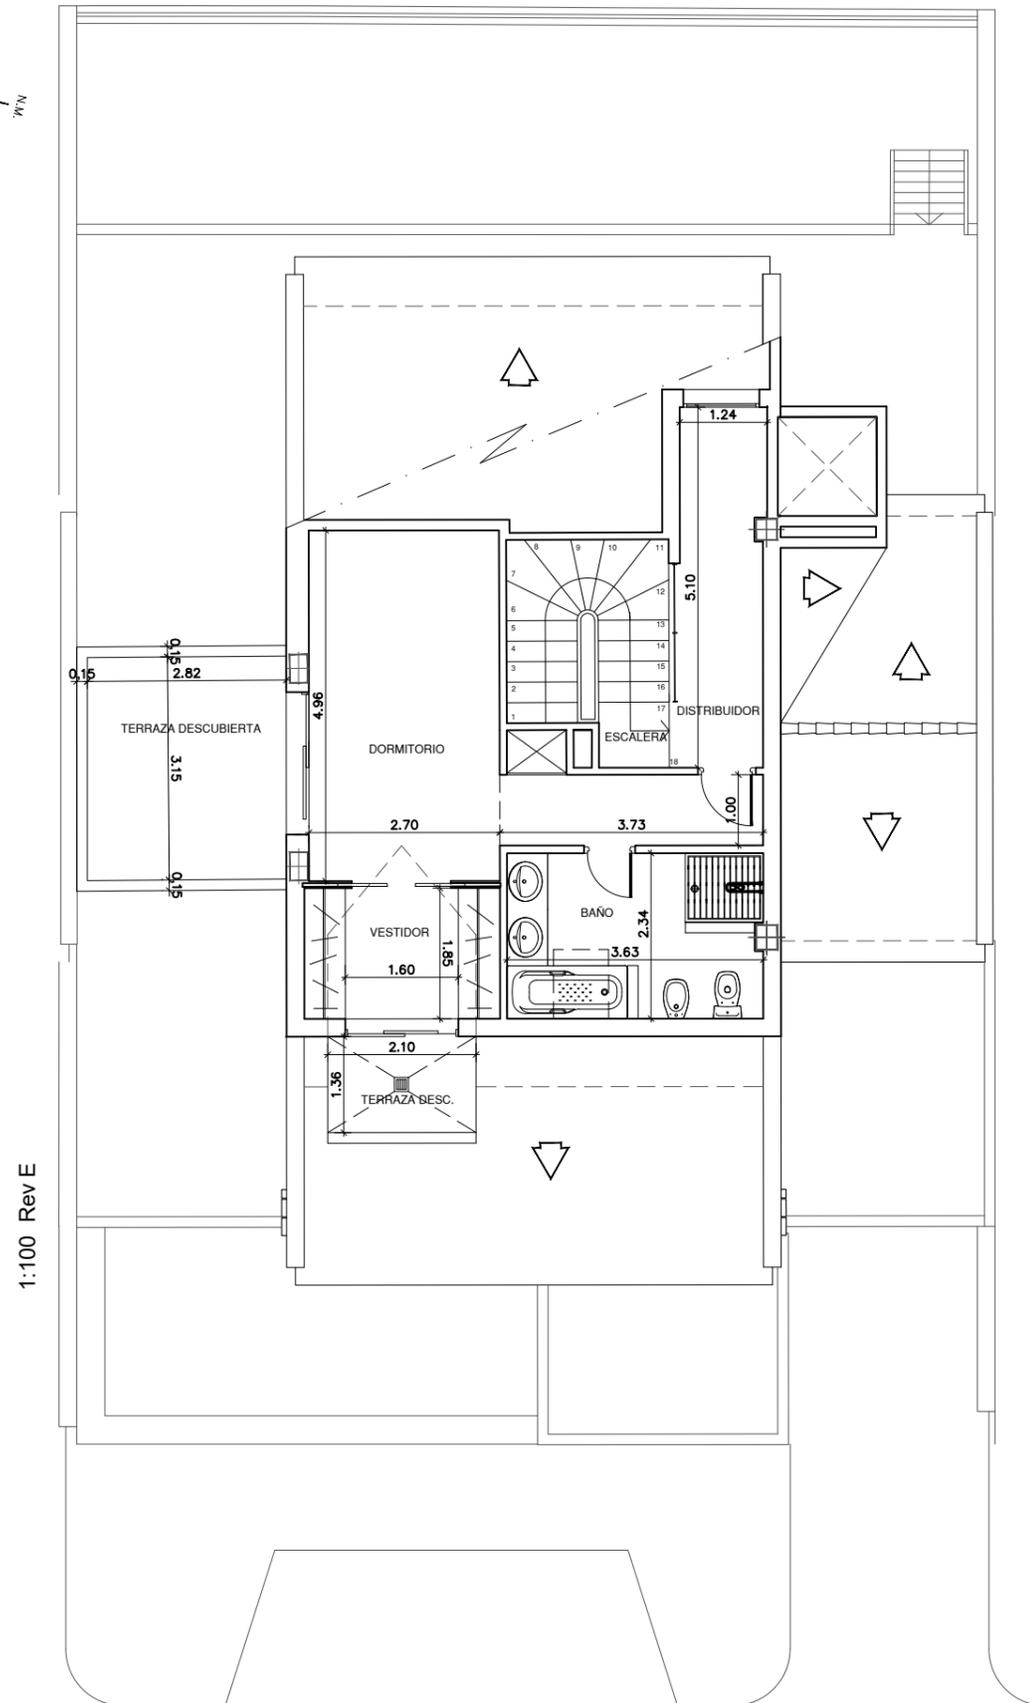


1:100 Rev E

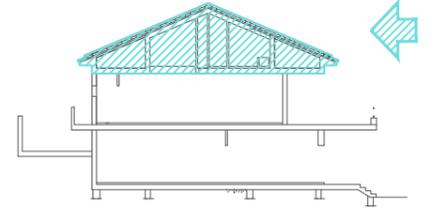



VILLA N°5
Nivel Superior

NOTA: EL EQUIPAMIENTO Y EL MOBILIARIO DEL PLANO SON SOLO ORIENTATIVOS NO ENTENDIENDOSE INCLUIDOS EN EL CONTRATO, SALVO LO INDICADO EXPLICITAMENTE EN LA MEMORIA DE CALIDADES.

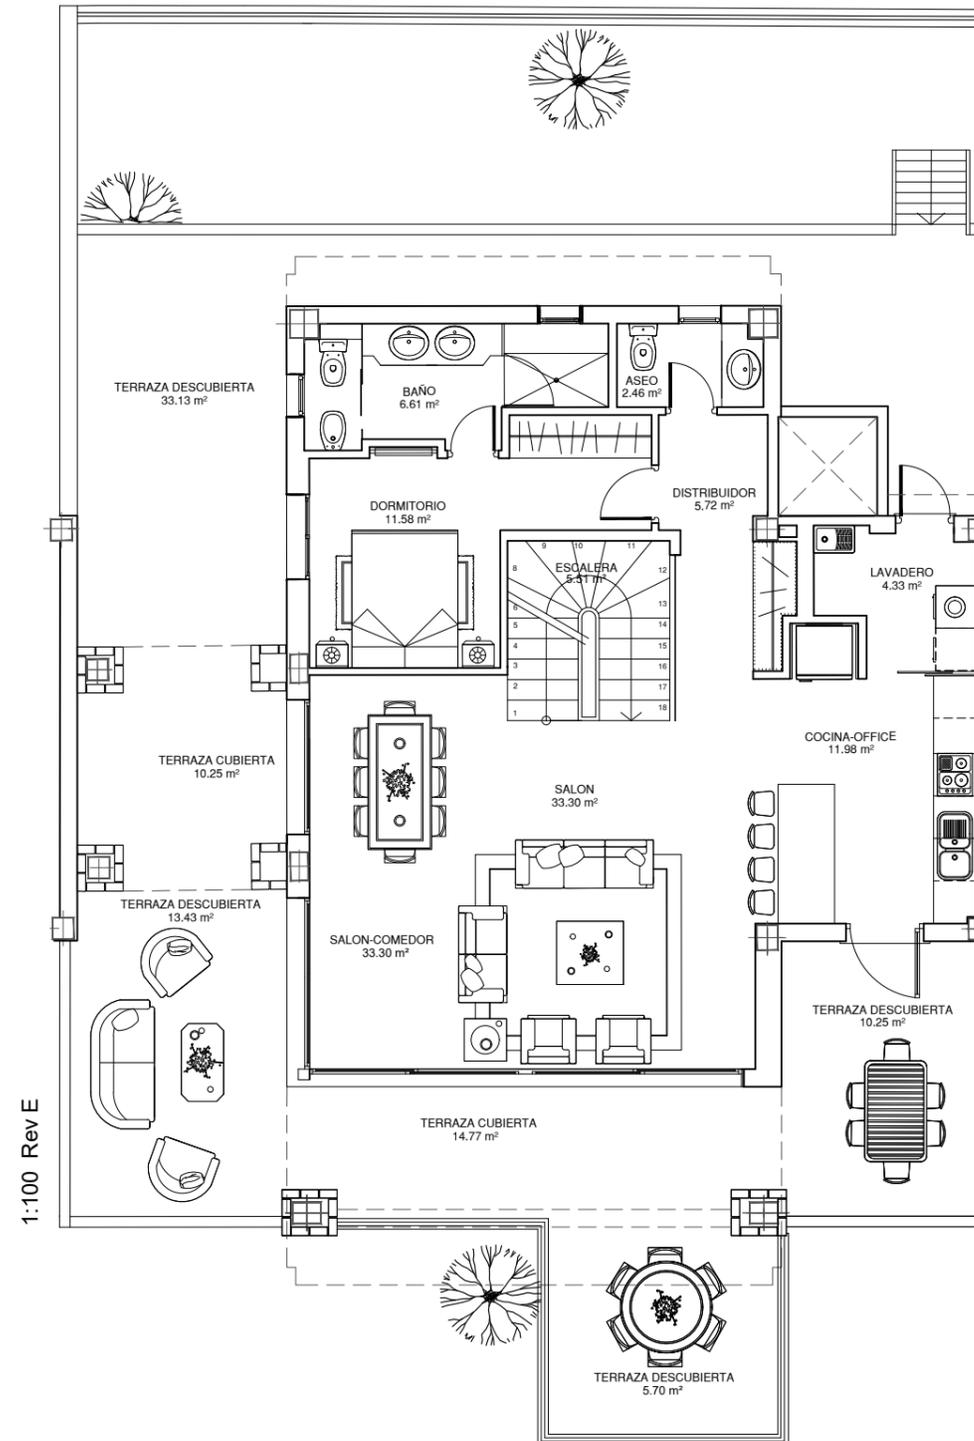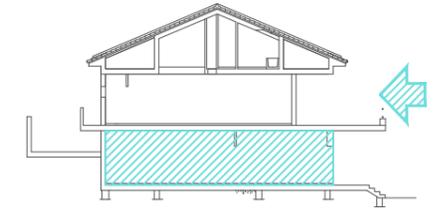



VILLA N°5
Nivel Medio

NOTA: EL EQUIPAMIENTO Y EL MOBILIARIO DEL PLANO SON SOLO ORIENTATIVOS NO ENTENDIENDOSE INCLUIDOS EN EL CONTRATO, SALVO LO INDICADO EXPLICITAMENTE EN LA MEMORIA DE CALIDADES.

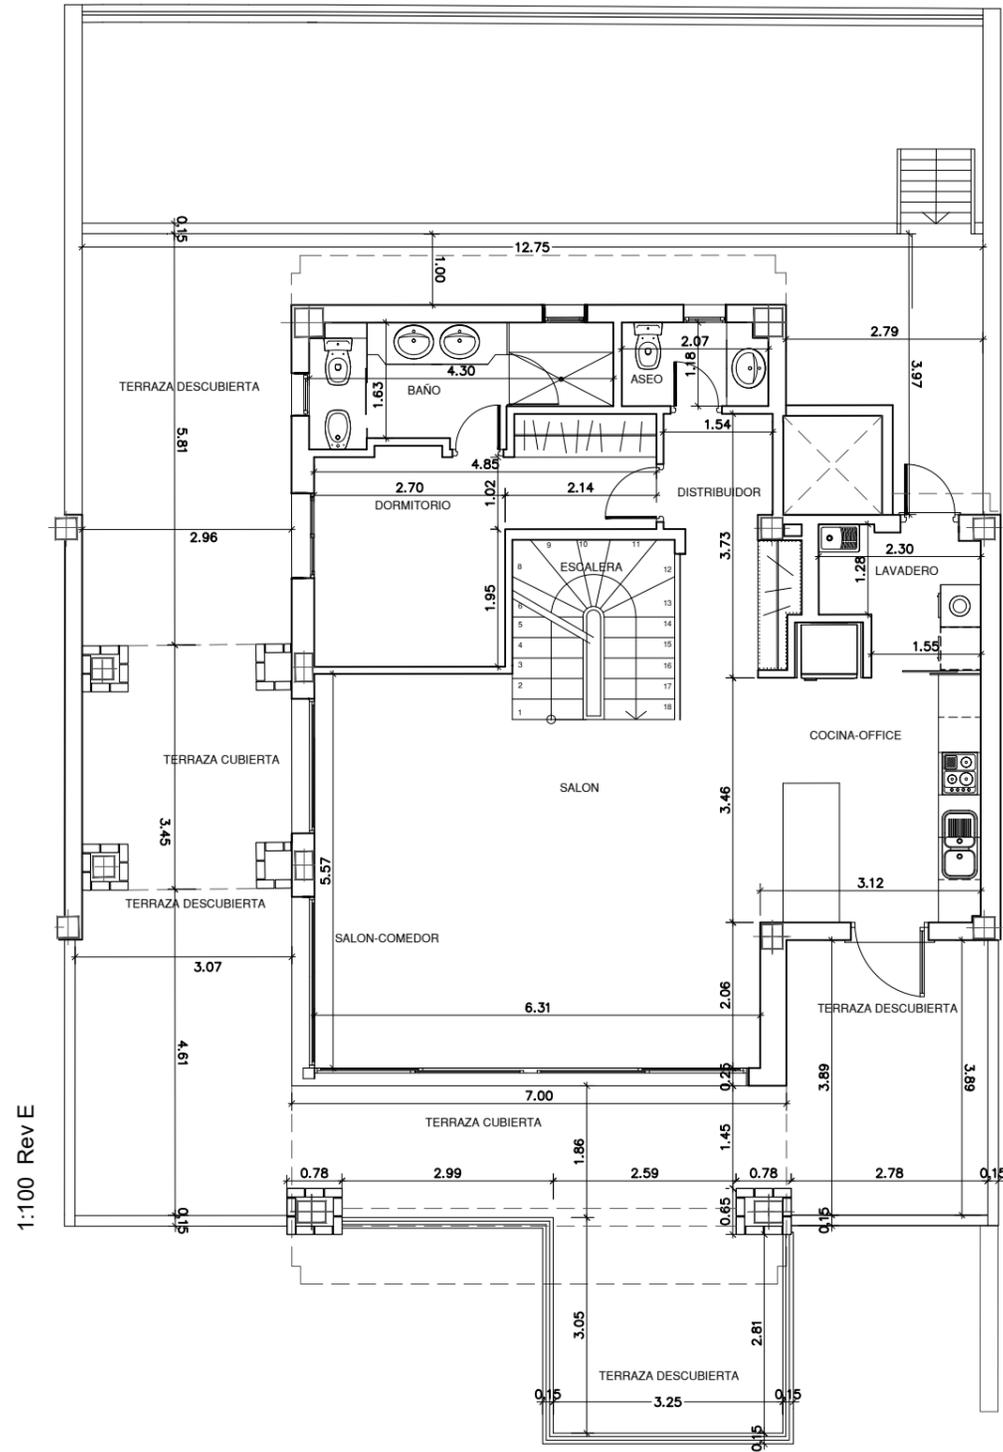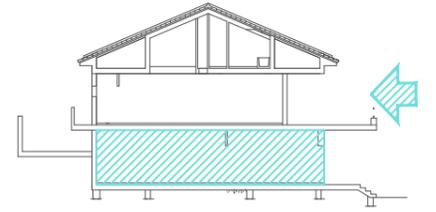

VILLA N°5
Nivel Medio



NOTA: EL EQUIPAMIENTO Y EL MOBILIARIO DEL PLANO SON SOLO ORIENTATIVOS NO ENTENDIENDOSE INCLUIDOS EN EL CONTRATO, SALVO LO INDICADO EXPLICITAMENTE EN LA MEMORIA DE CALIDADES.

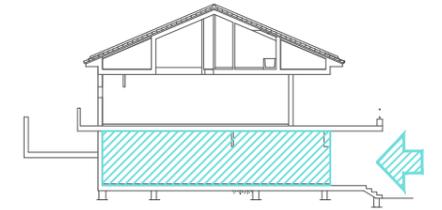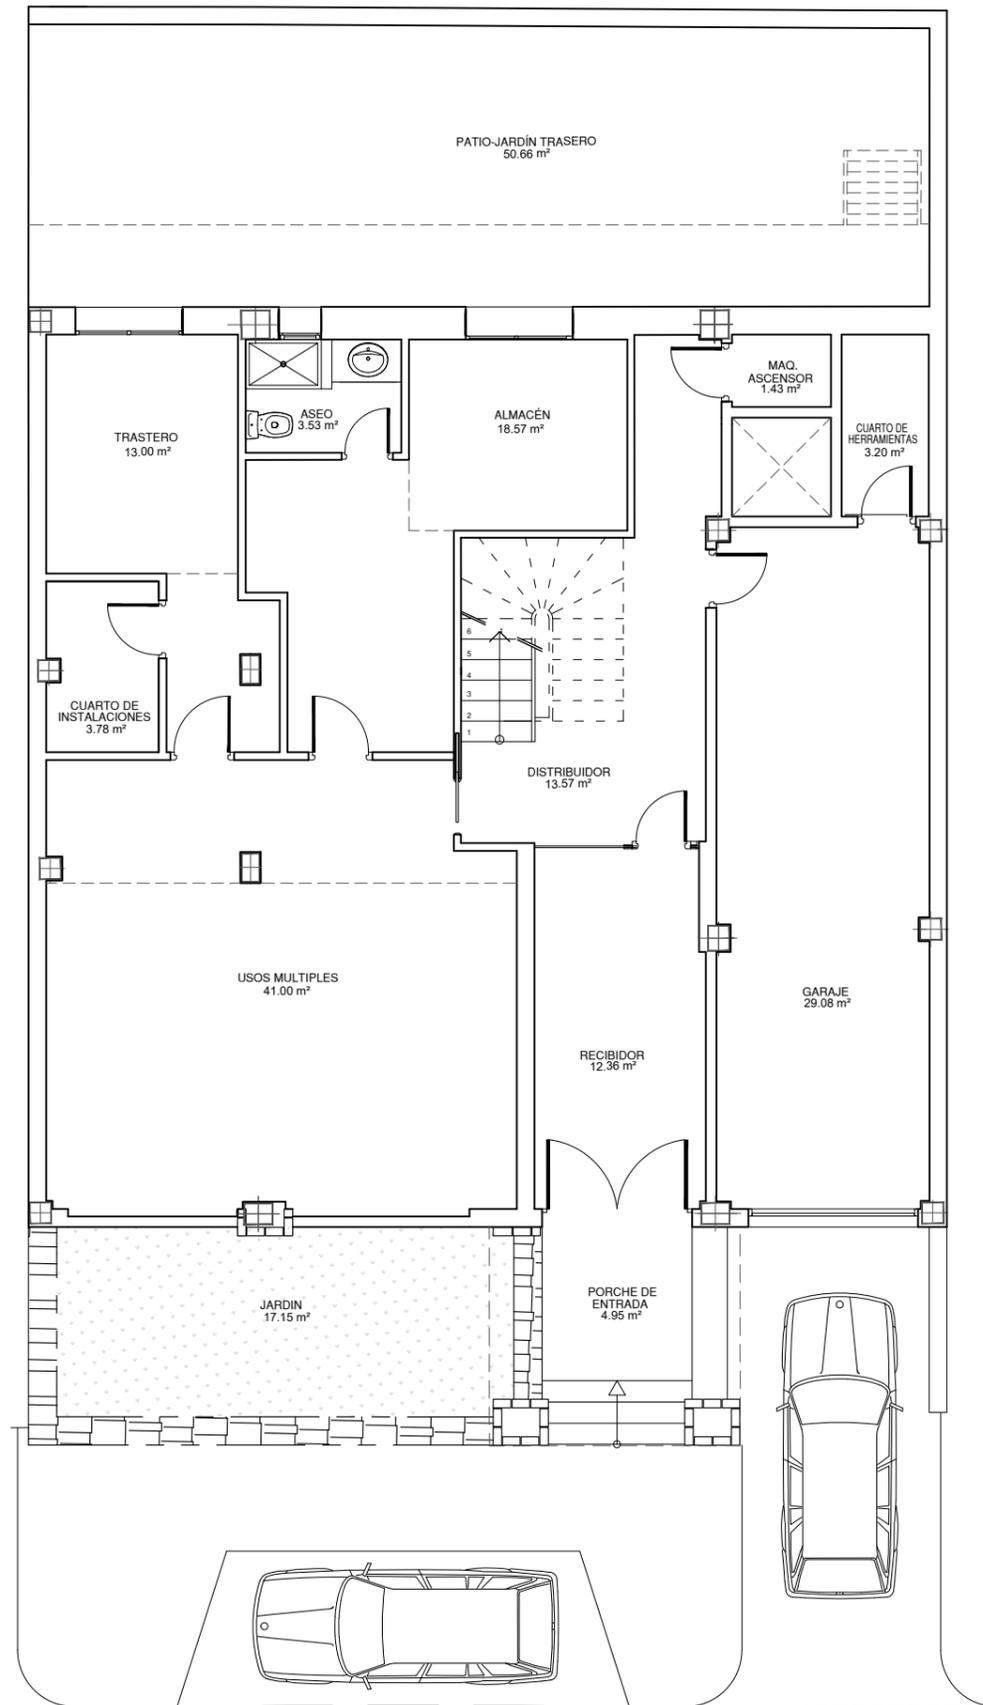

1:100 Rev E

VILLA N°5
Nivel Inferior

NOTA: EL EQUIPAMIENTO Y EL MOBILIARIO DEL PLANO SON SOLO ORIENTATIVOS NO ENTENDIENDOSE INCLUIDOS EN EL CONTRATO, SALVO LO INDICADO EXPLICITAMENTE EN LA MEMORIA DE CALIDADES.

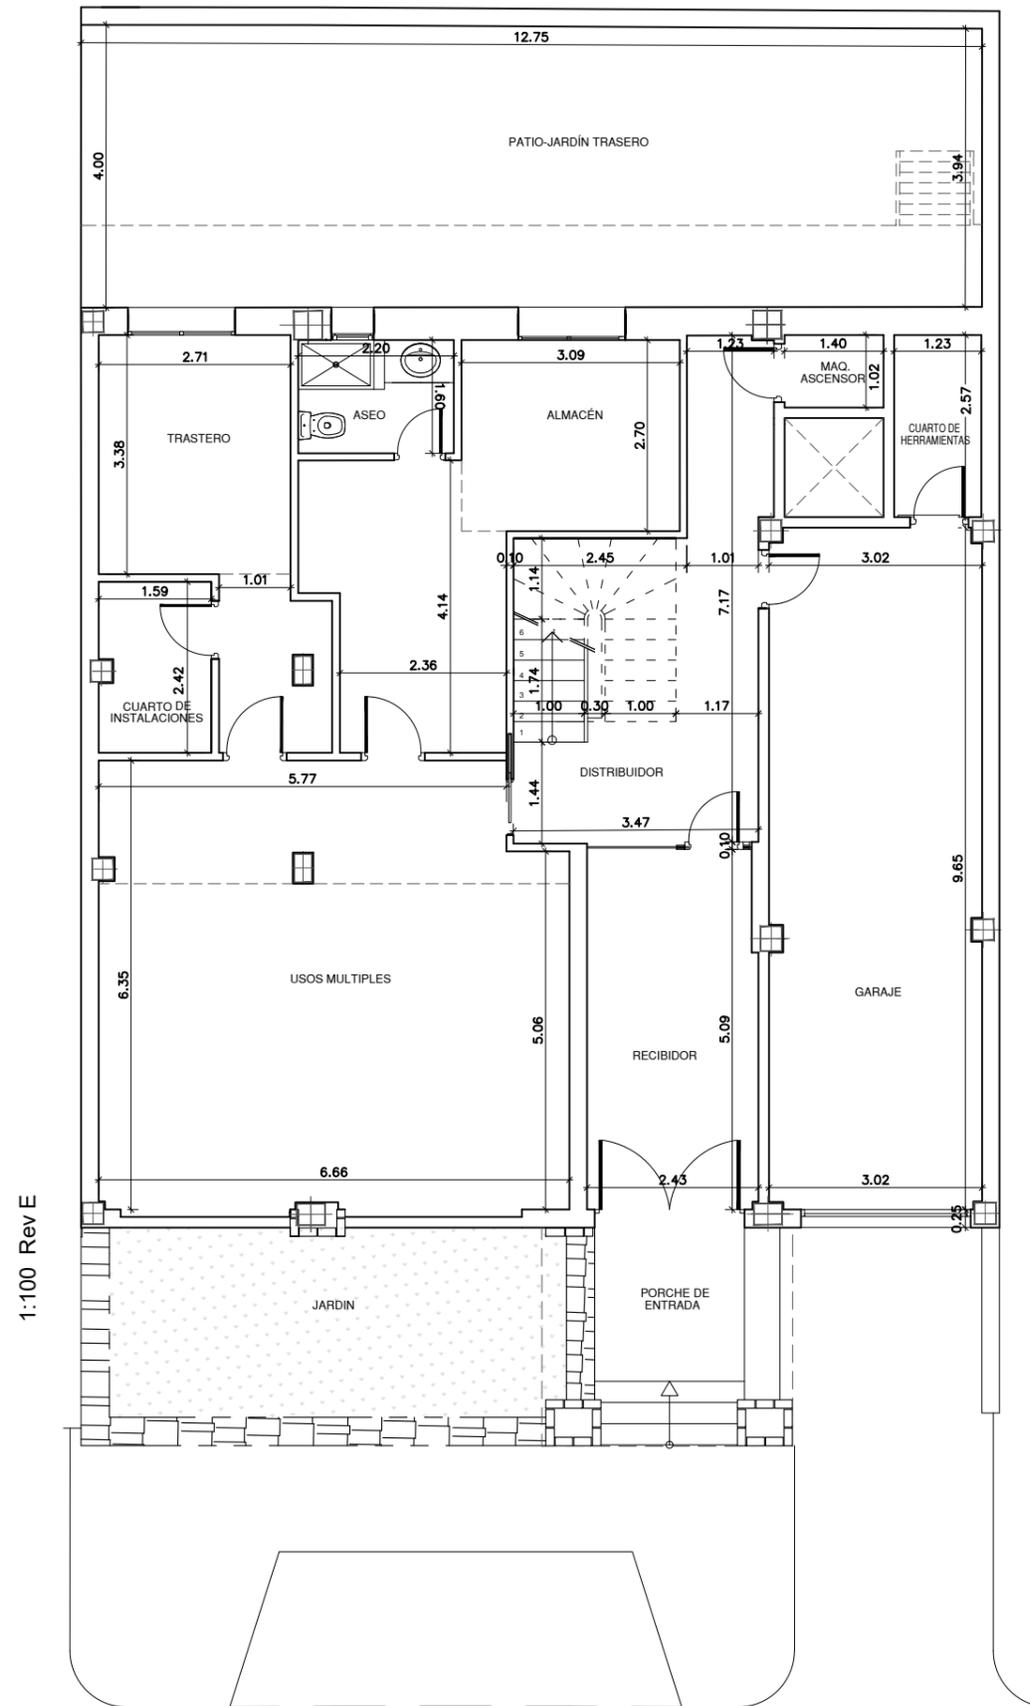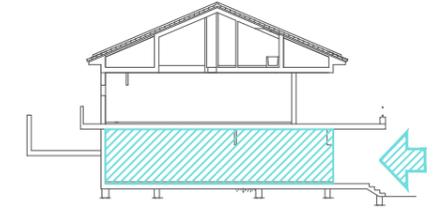

VILLA N°5
Nivel Inferior

NOTA: EL EQUIPAMIENTO Y EL MOBILIARIO DEL PLANO SON SOLO ORIENTATIVOS NO ENTENDIENDOSE INCLUIDOS EN EL CONTRATO, SALVO LO INDICADO EXPLICITAMENTE EN LA MEMORIA DE CALIDADES.