

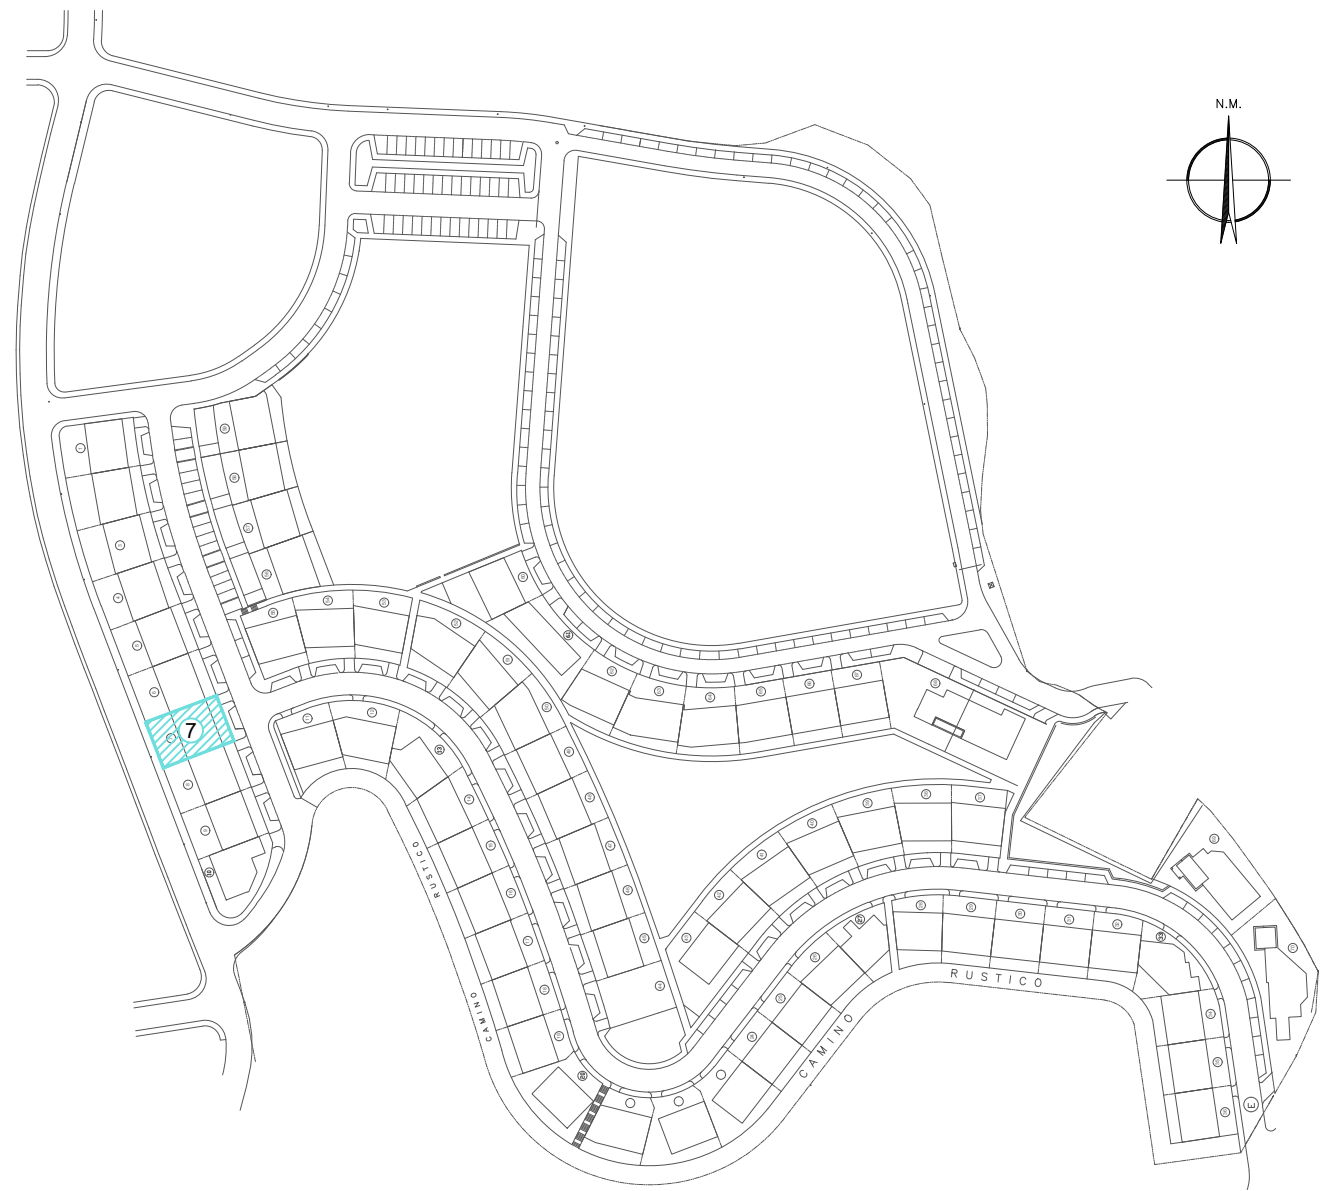


1:100 Rev E


VILLA N°7
Emplazamiento

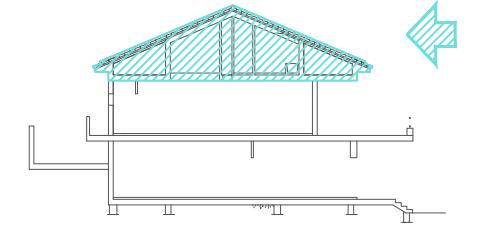

BIGBLUE


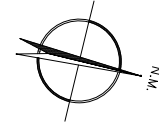


1:100 Rev E

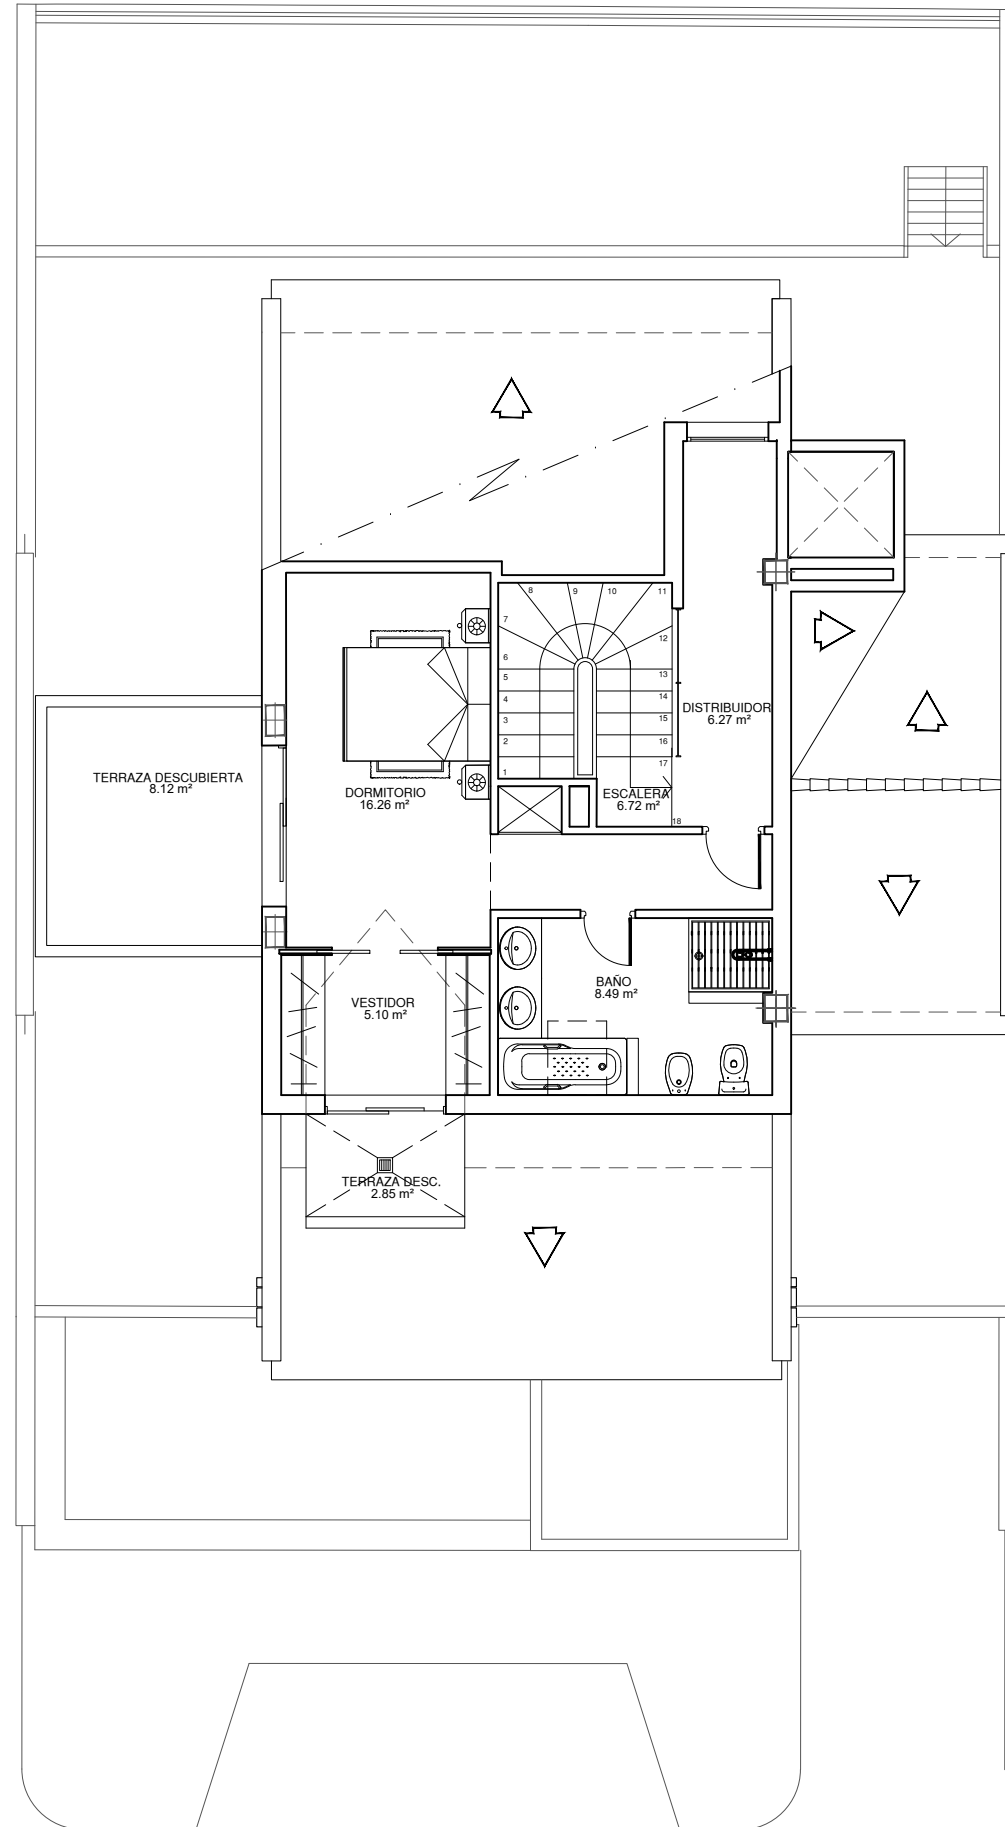


VILLA N°7
Nivel Superior

NOTA: EL EQUIPAMIENTO Y EL MOBILIARIO DEL PLANO SON SOLO ORIENTATIVOS NO ENTENDIENDOSE INCLUIDOS EN EL CONTRATO, SALVO LO INDICADO EXPLICITAMENTE EN LA MEMORIA DE CALIDADES.

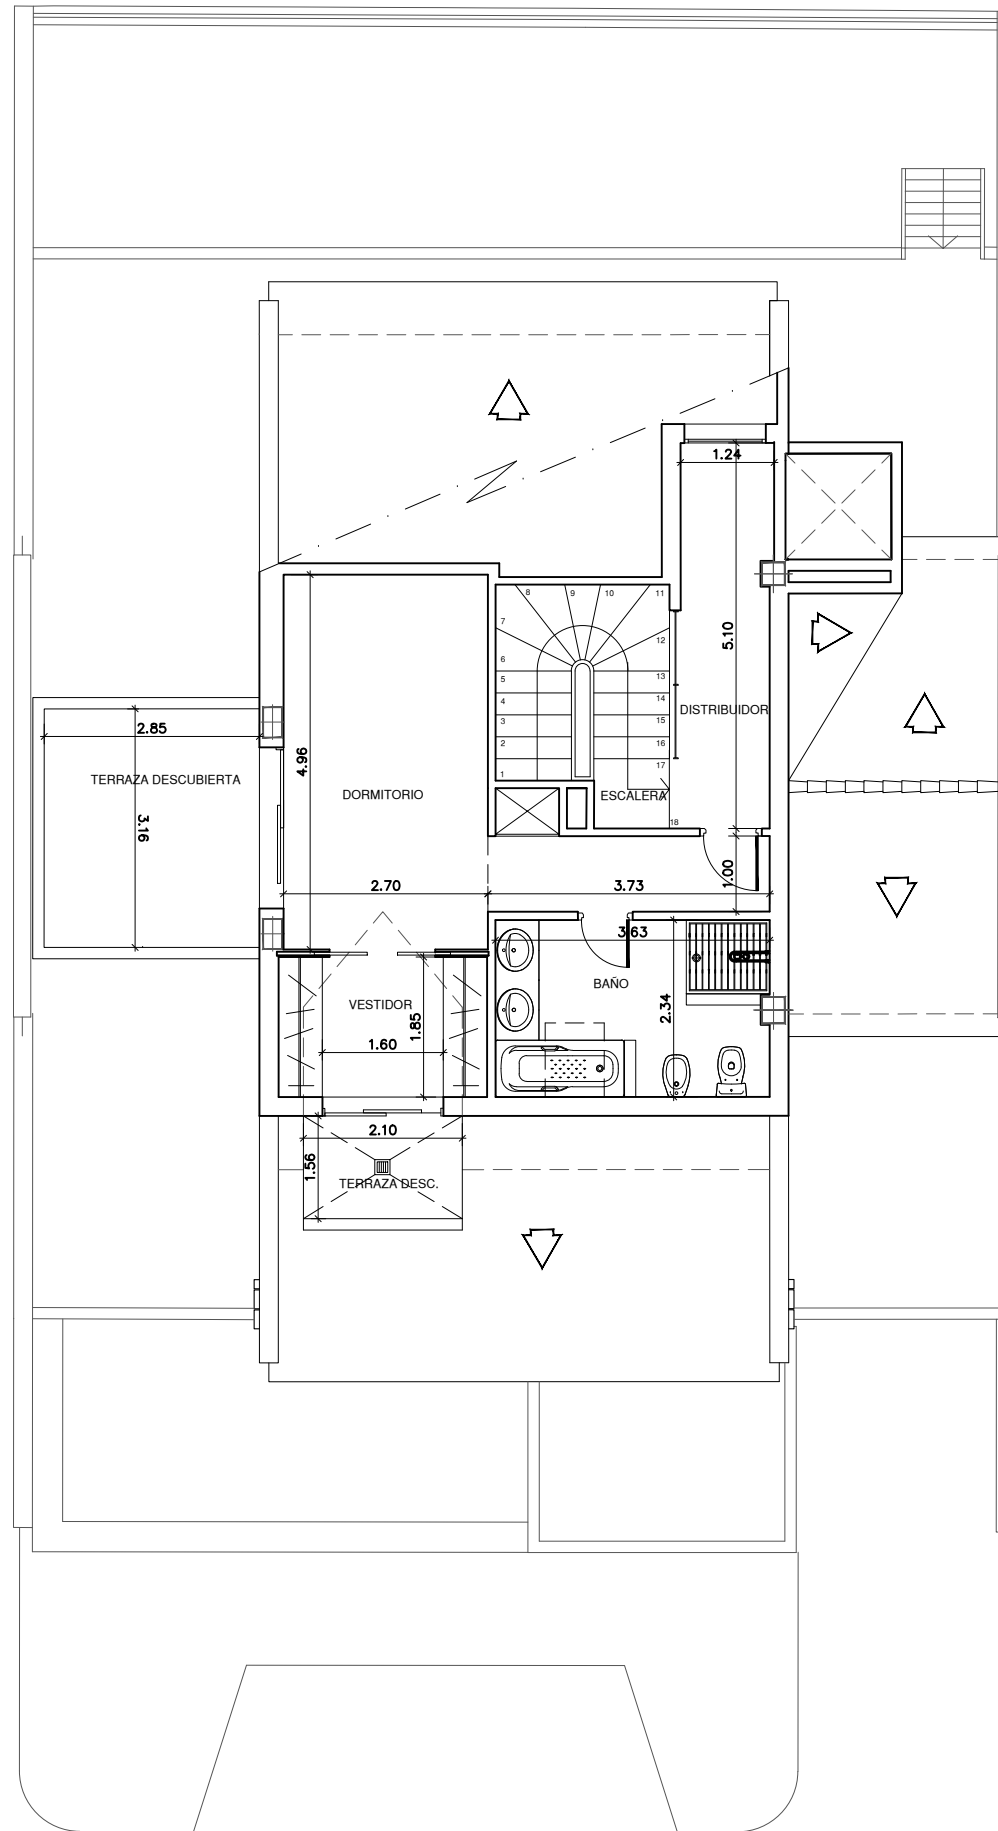
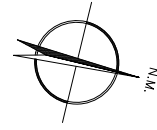


1:100 Rev E

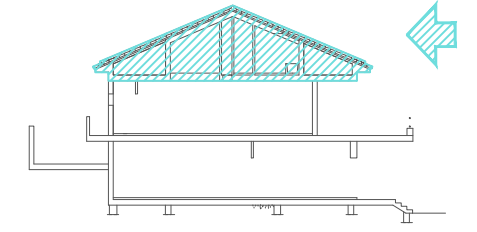




VILLA N°7
Nivel Superior

NOTA: EL EQUIPAMIENTO Y EL MOBILIARIO DEL PLANO SON SOLO ORIENTATIVOS NO ENTENDIENDOSE INCLUIDOS EN EL CONTRATO, SALVO LO INDICADO EXPLICITAMENTE EN LA MEMORIA DE CALIDADES.

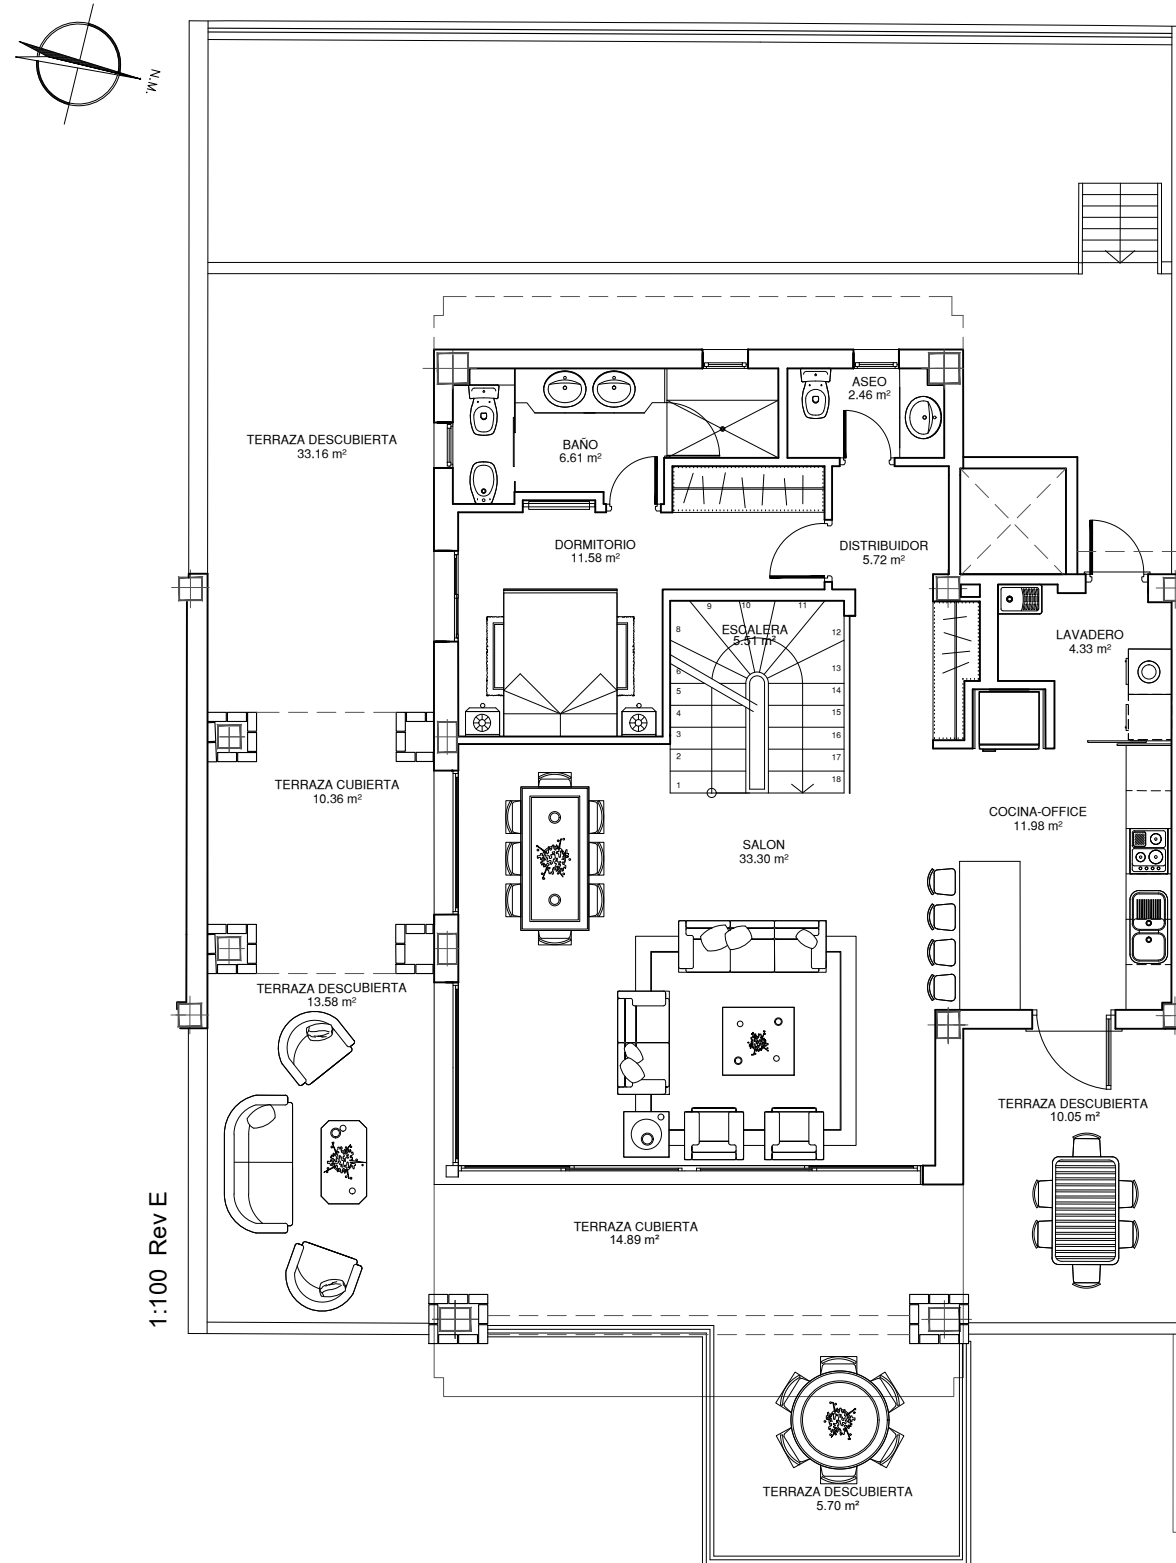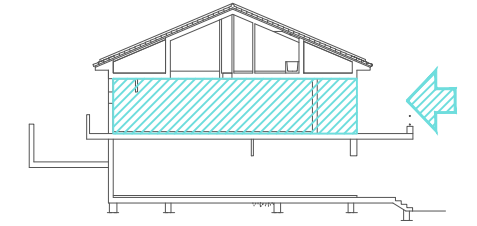



VILLA N°7
Nivel Medio

NOTA: EL EQUIPAMIENTO Y EL MOBILIARIO DEL PLANO SON SOLO ORIENTATIVOS NO ENTENDIENDOSE INCLUIDOS EN EL CONTRATO, SALVO LO INDICADO EXPLICITAMENTE EN LA MEMORIA DE CALIDADES.

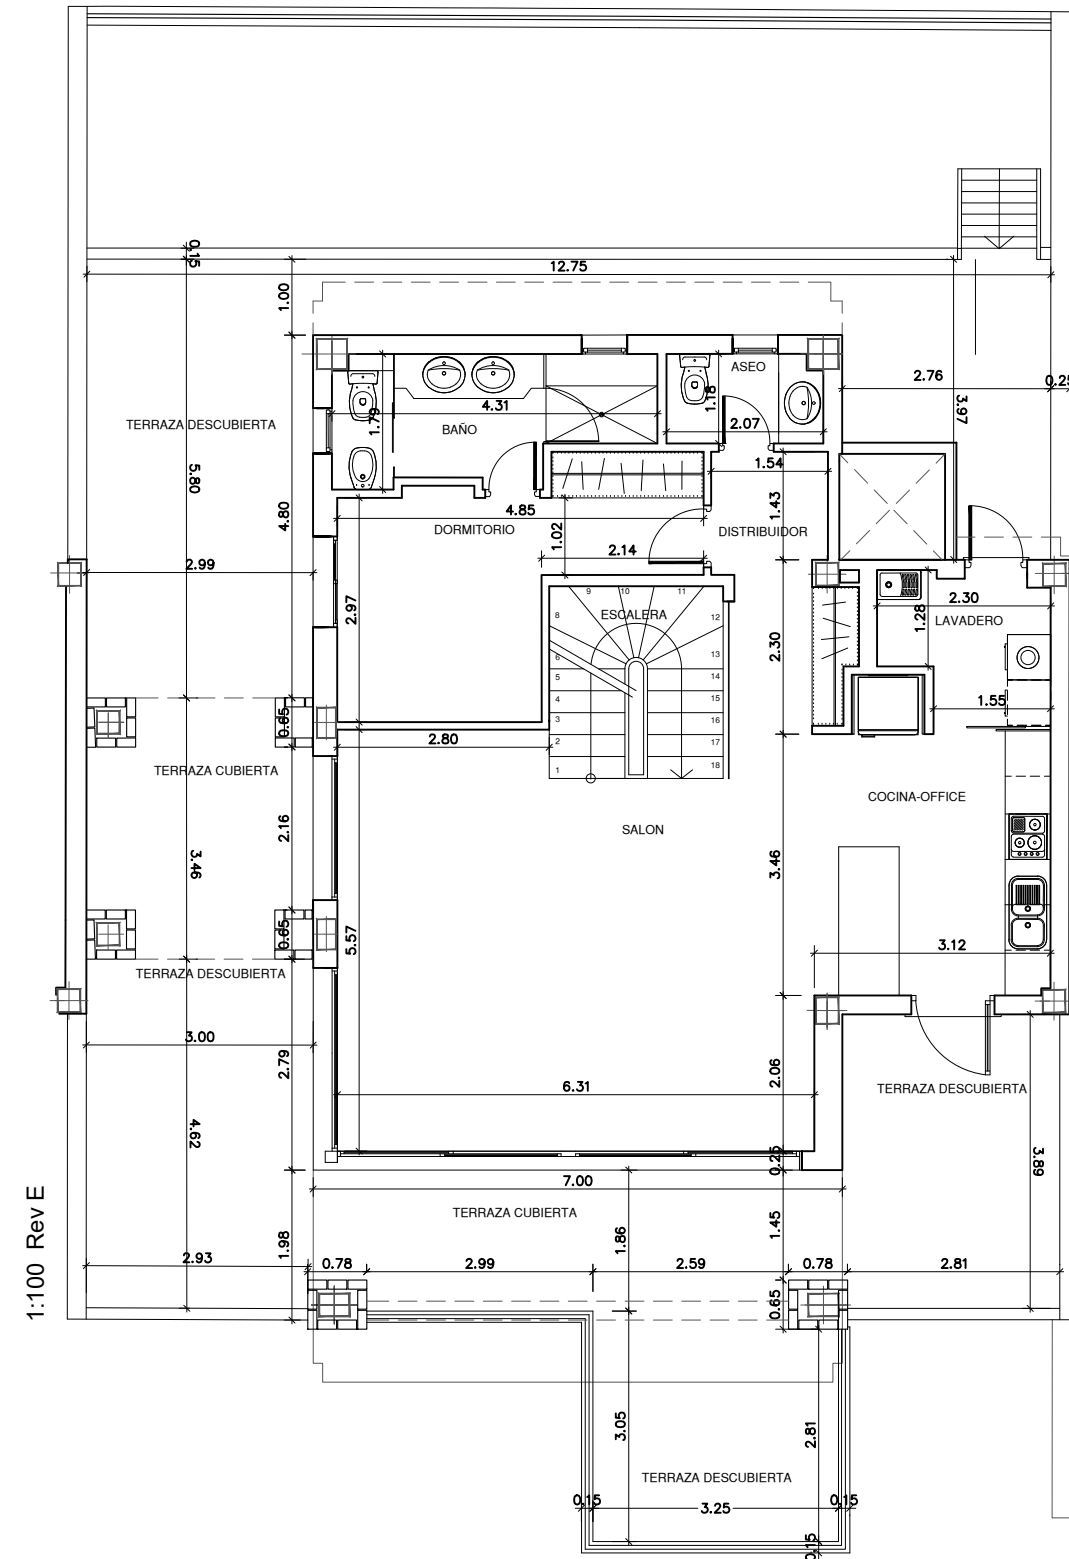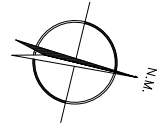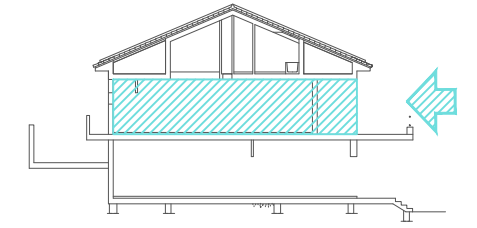


VILLA N°7
Nivel Medio

NOTA: EL EQUIPAMIENTO Y EL MOBILIARIO DEL PLANO SON SOLO ORIENTATIVOS NO ENTENDIENDOSE INCLUIDOS EN EL CONTRATO, SALVO LO INDICADO EXPLICITAMENTE EN LA MEMORIA DE CALIDADES.

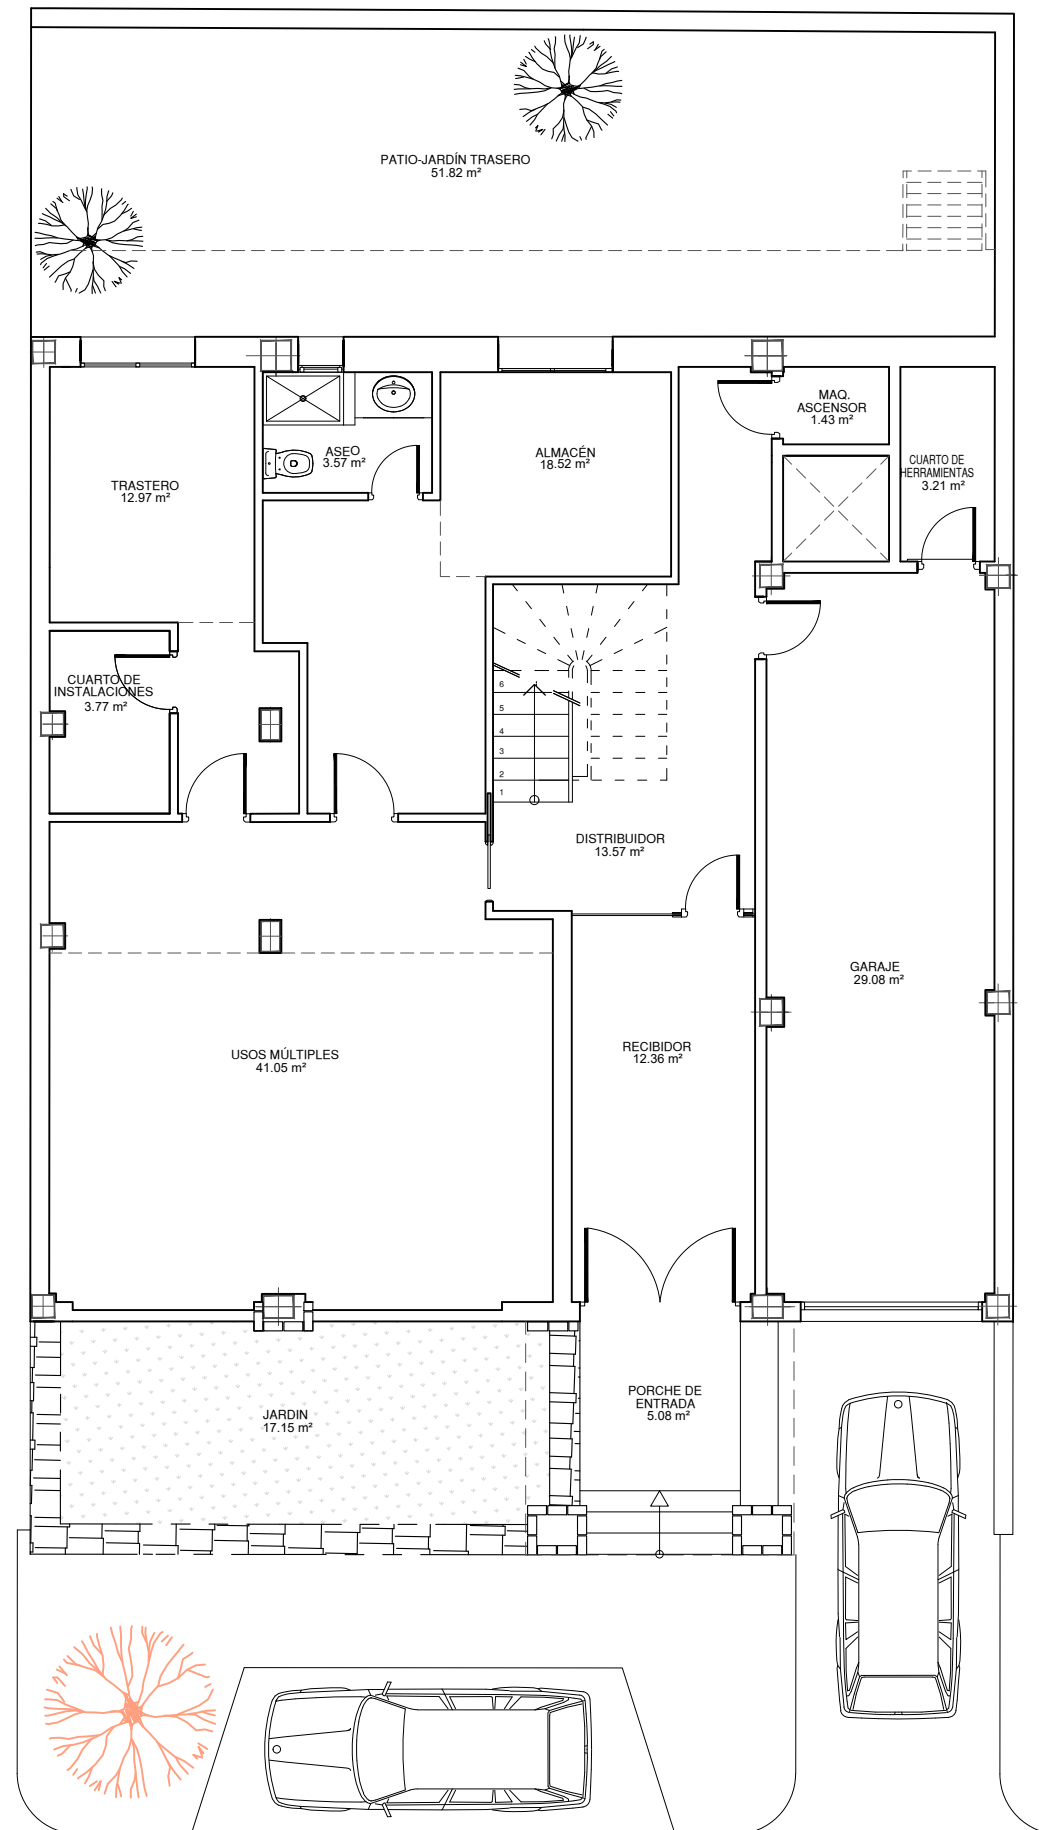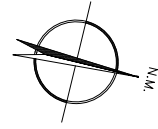


1:100 Rev E


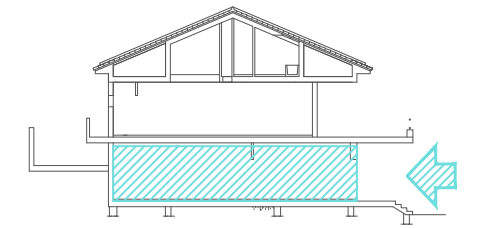


VILLA N°7
Nivel Inferior

NOTA: EL EQUIPAMIENTO Y EL MOBILIARIO DEL PLANO SON SOLO ORIENTATIVOS NO ENTENDIENDOSE INCLUIDOS EN EL CONTRATO, SALVO LO INDICADO EXPLICITAMENTE EN LA MEMORIA DE CALIDADES.

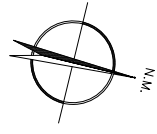

1:100 Rev E

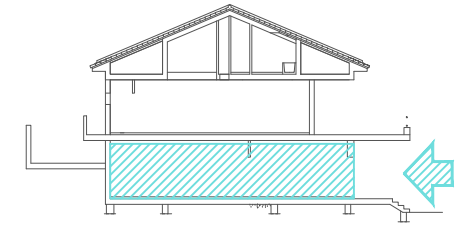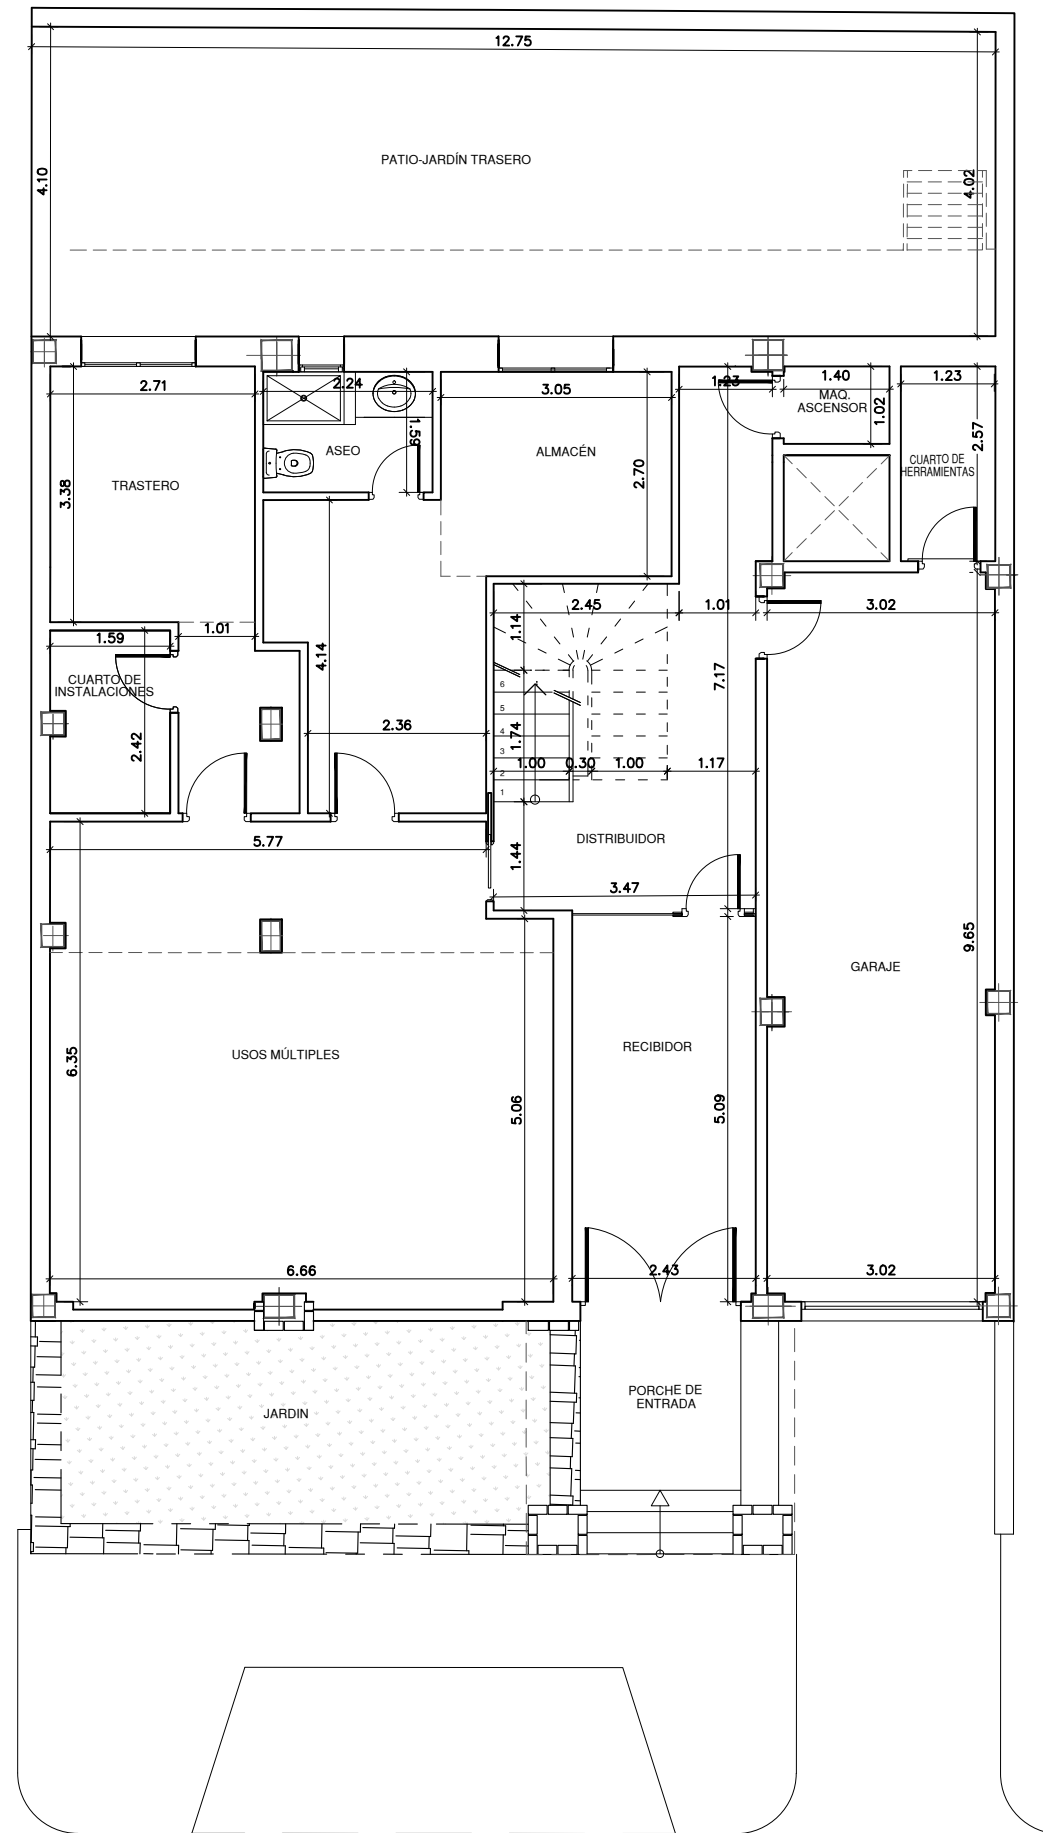

VILLA N°7
Nivel Inferior

NOTA: EL EQUIPAMIENTO Y EL MOBILIARIO DEL PLANO SON SOLO ORIENTATIVOS NO ENTENDIENDOSE INCLUIDOS EN EL CONTRATO, SALVO LO INDICADO EXPLICITAMENTE EN LA MEMORIA DE CALIDADES.