

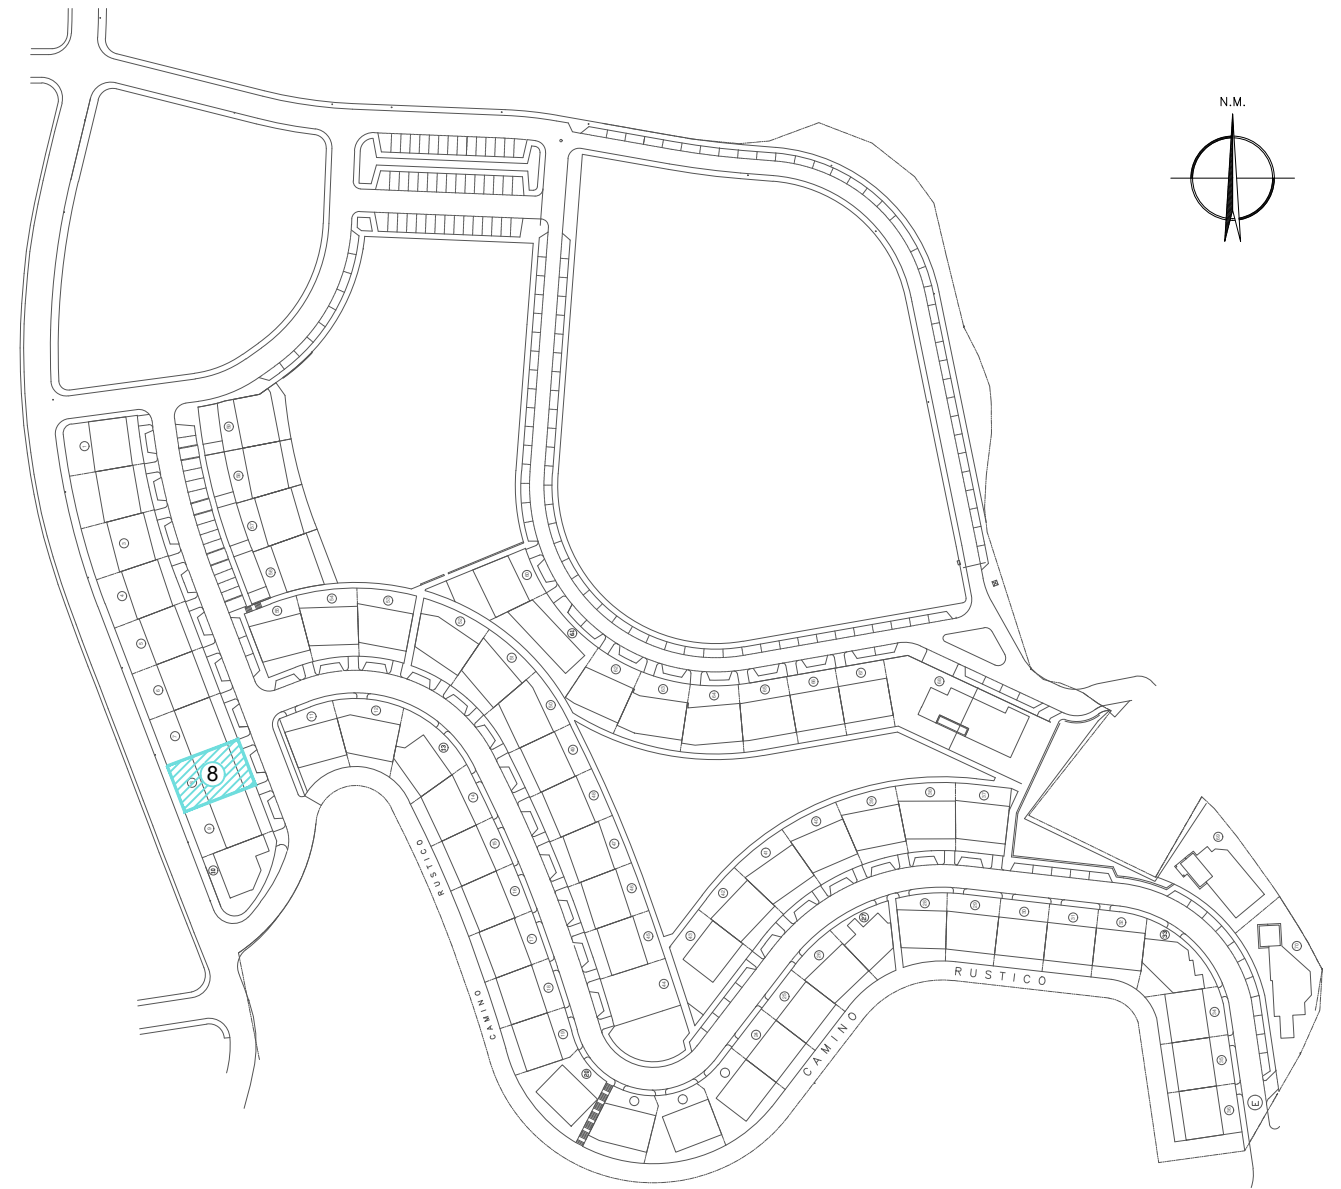



1:100 Rev E

VILLA N°8  
Emplazamiento

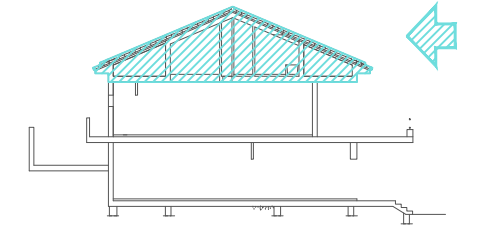



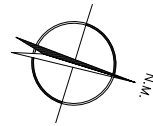


1:100 Rev E

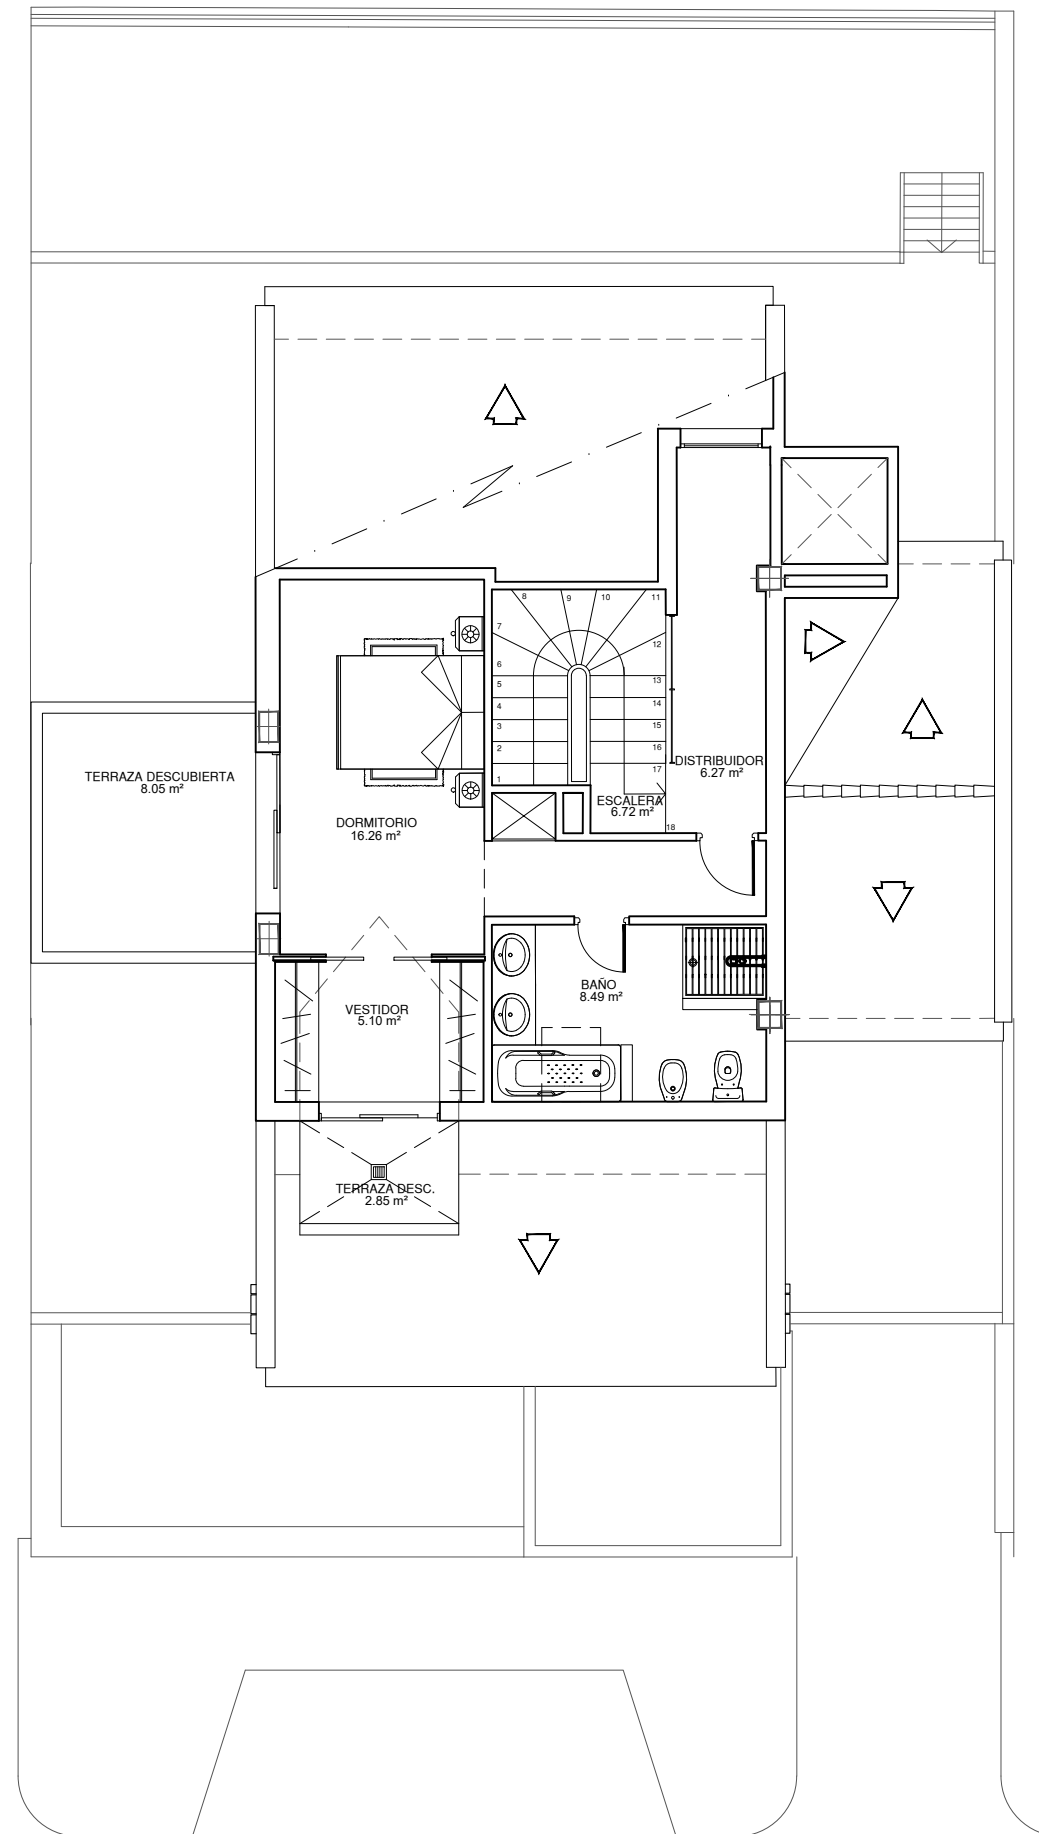

VILLA N°8  
Nivel Superior




NOTA: EL EQUIPAMIENTO Y EL MOBILIARIO DEL PLANO SON SOLO ORIENTATIVOS NO ENTENDIENDOSE INCLUIDOS EN EL CONTRATO, SALVO LO INDICADO EXPLICITAMENTE EN LA MEMORIA DE CALIDADES.

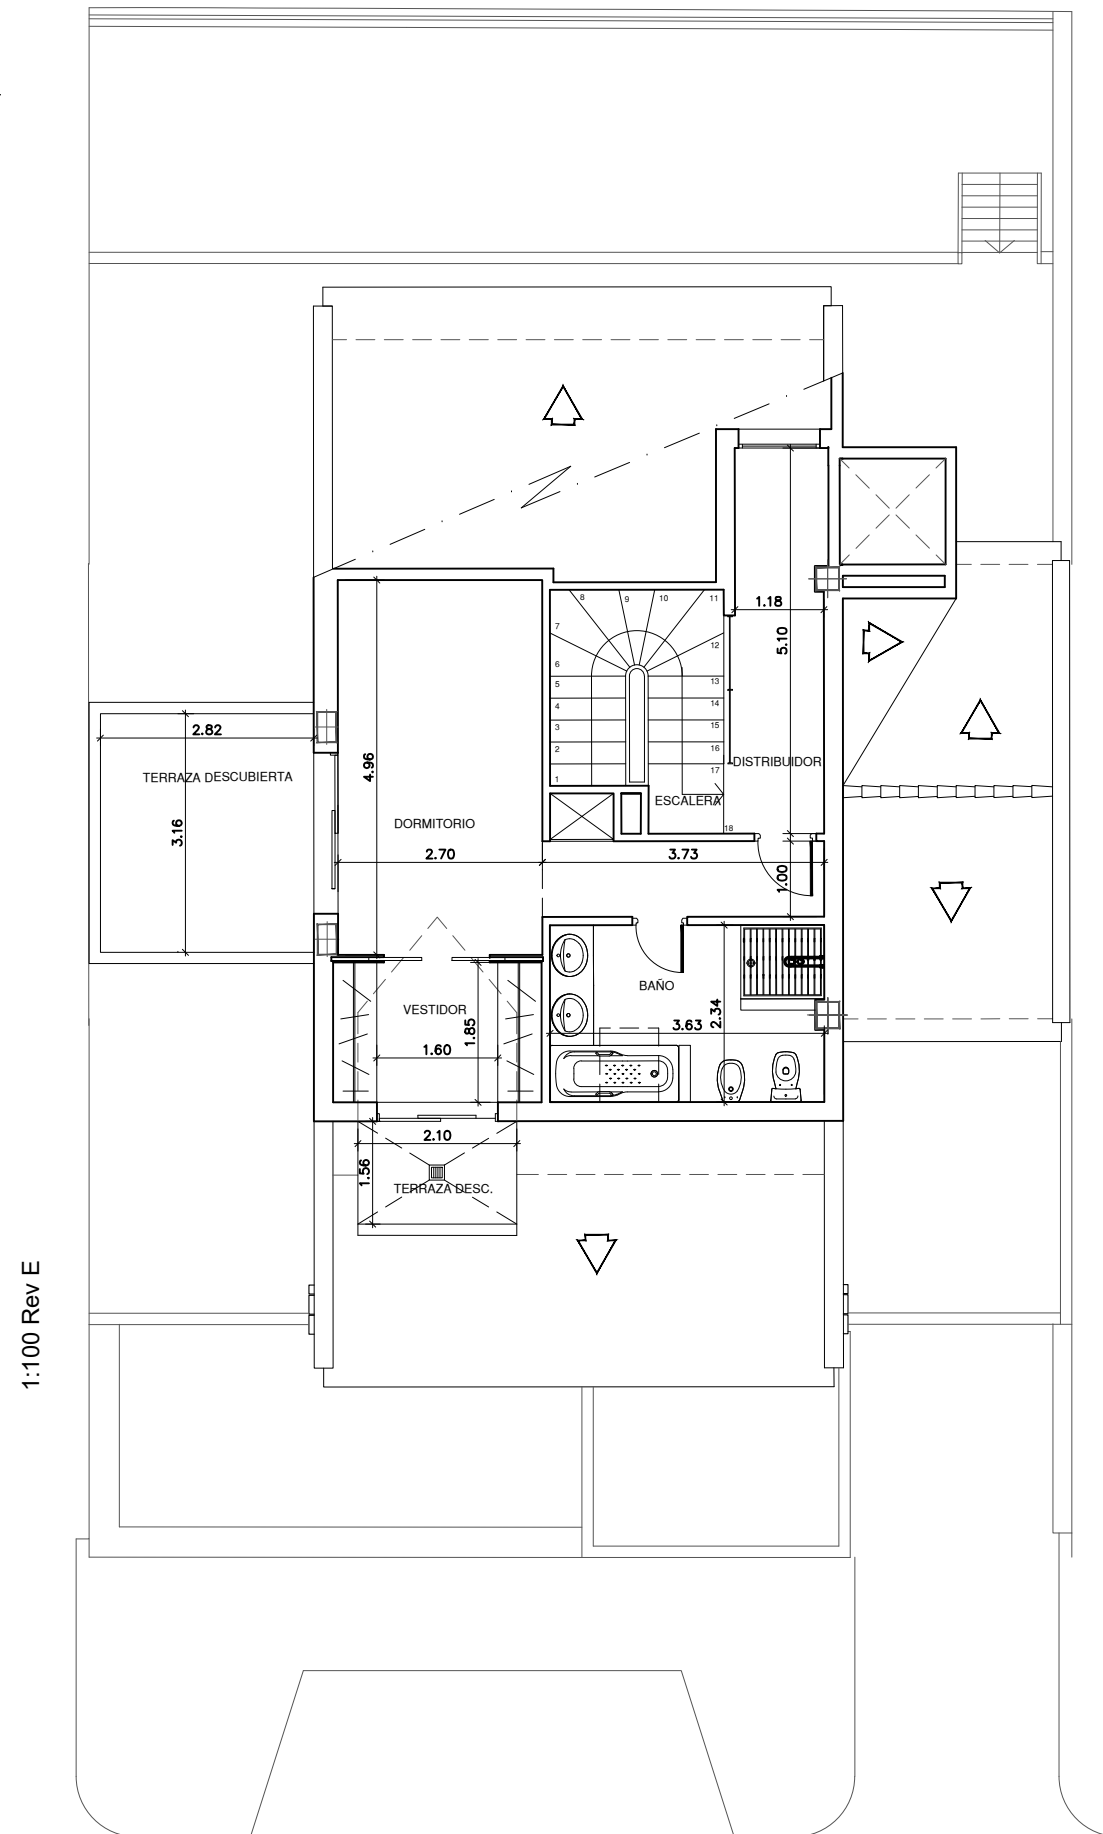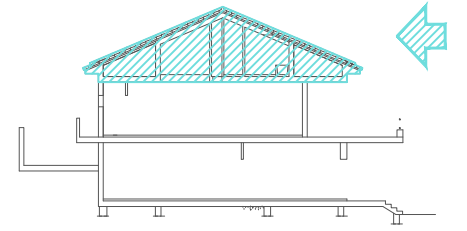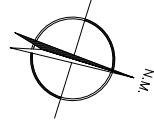

1:100 Rev E




VILLA N°8  
Nivel Superior

NOTA: EL EQUIPAMIENTO Y EL MOBILIARIO DEL PLANO SON SOLO ORIENTATIVOS NO ENTENDIENDOSE INCLUIDOS EN EL CONTRATO, SALVO LO INDICADO EXPLICITAMENTE EN LA MEMORIA DE CALIDADES.

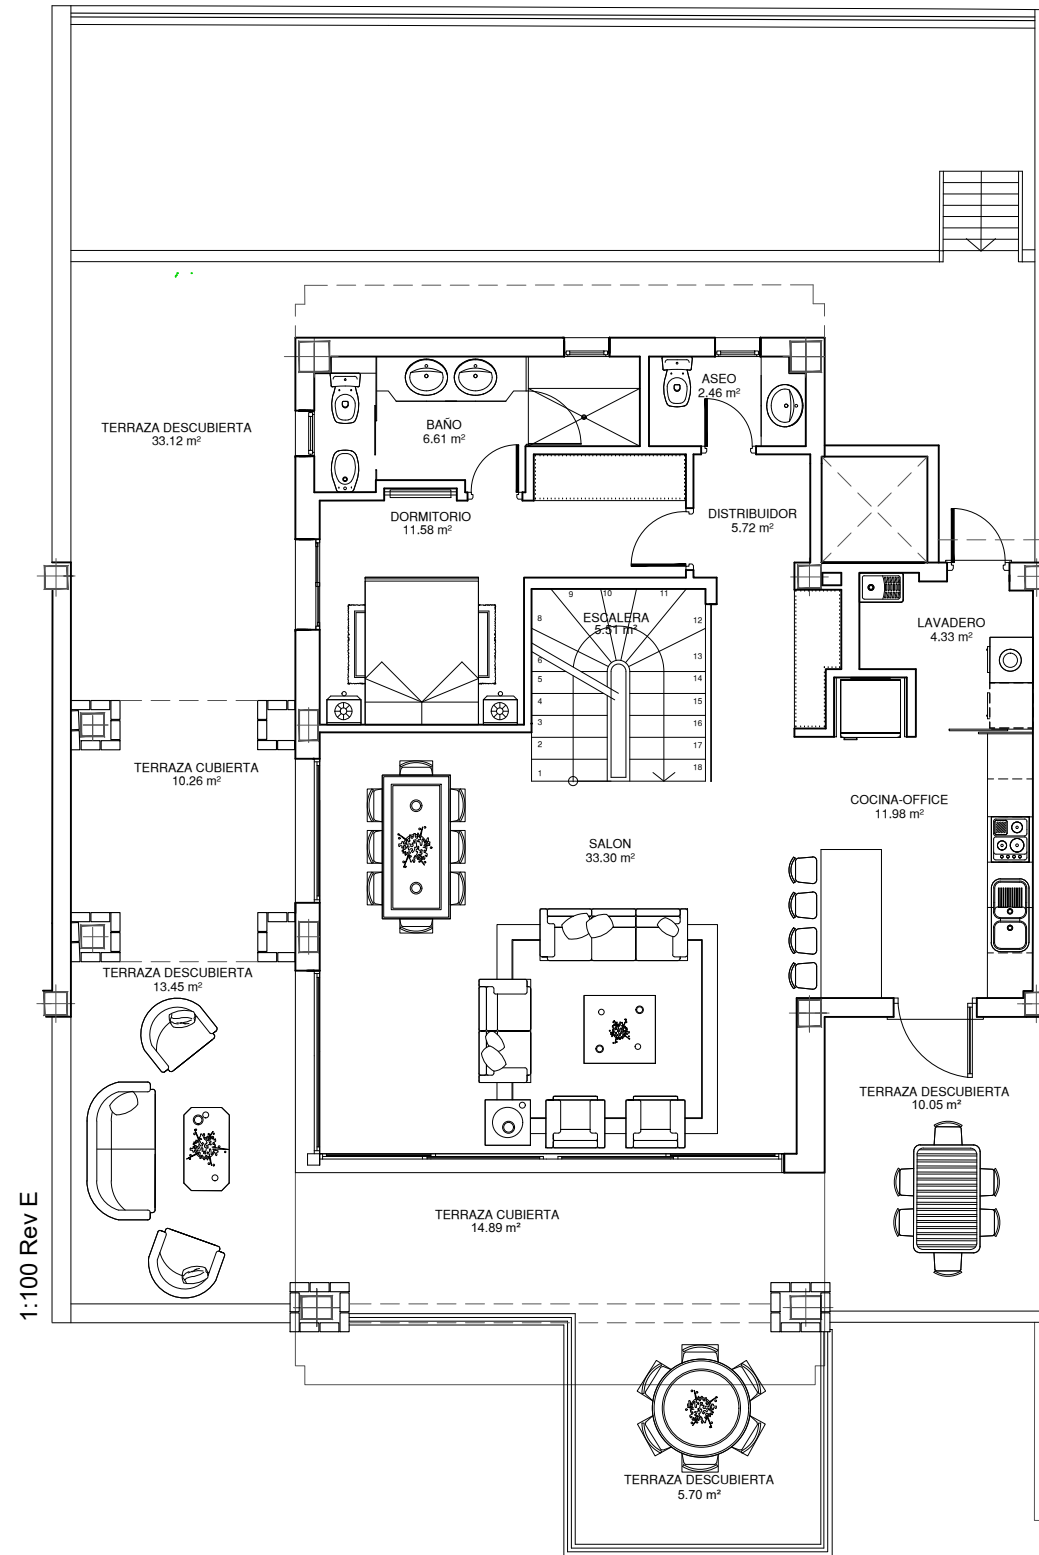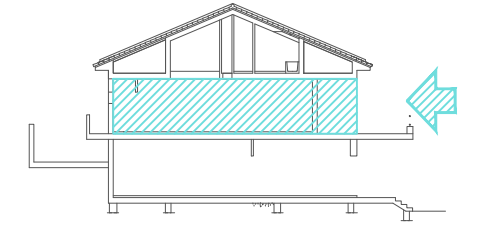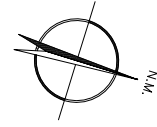


VILLA N°8  
Nivel Medio

NOTA: EL EQUIPAMIENTO Y EL MOBILIARIO DEL PLANO SON SOLO ORIENTATIVOS NO ENTENDIENDOSE INCLUIDOS EN EL CONTRATO, SALVO LO INDICADO EXPLICITAMENTE EN LA MEMORIA DE CALIDADES.

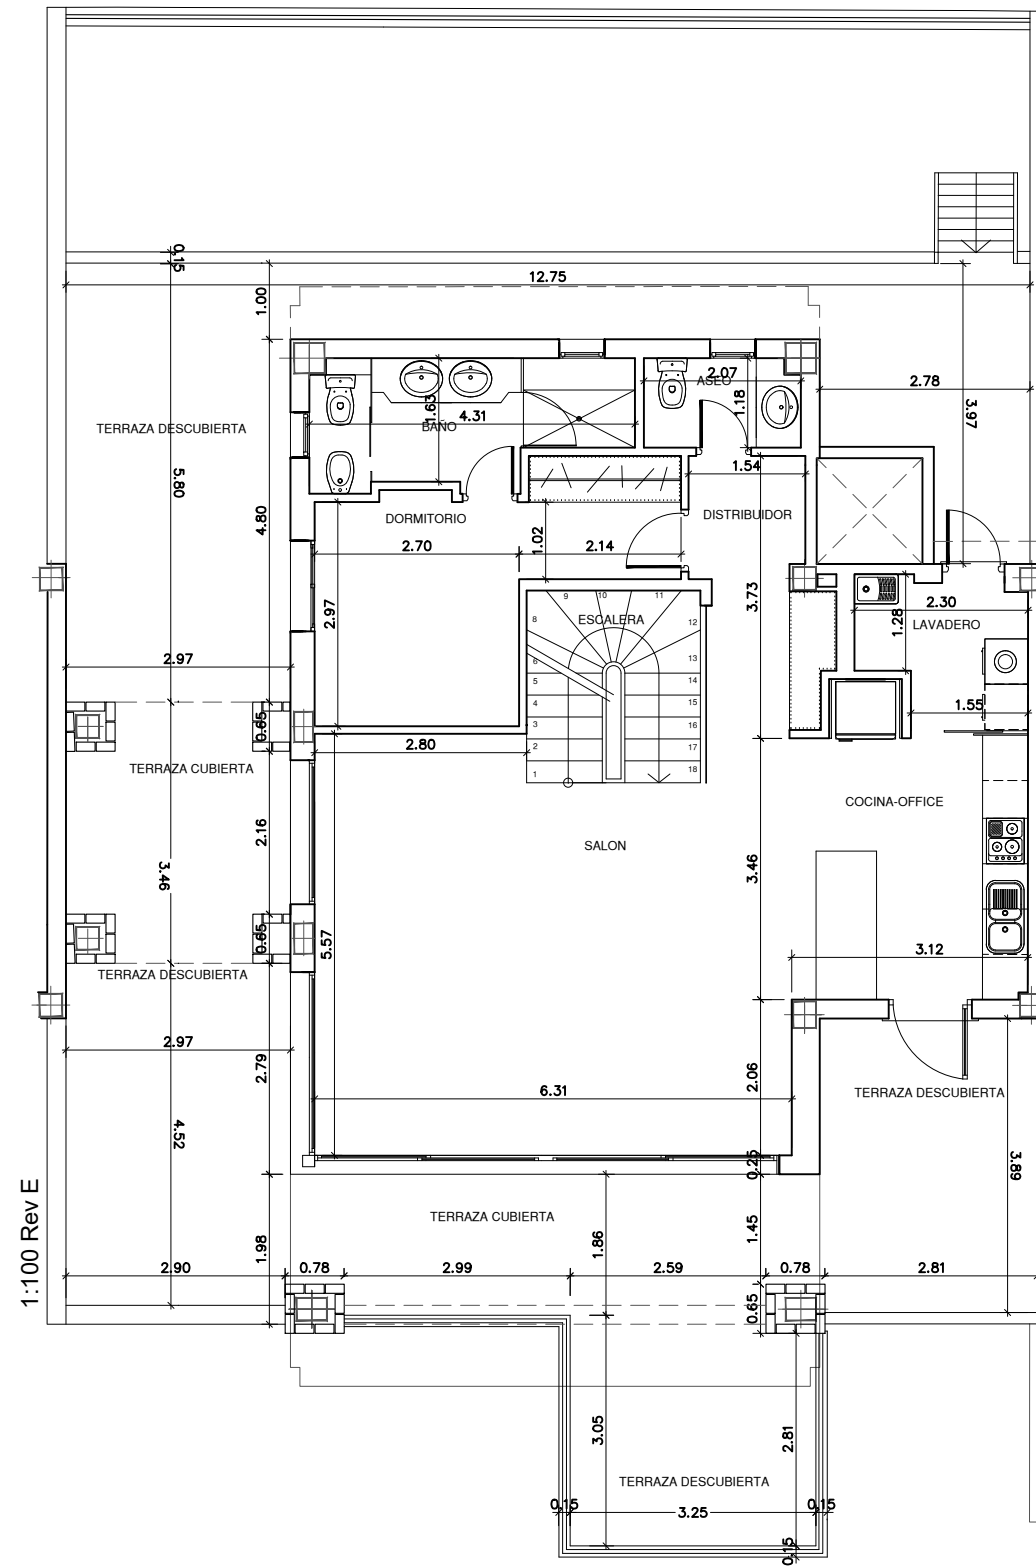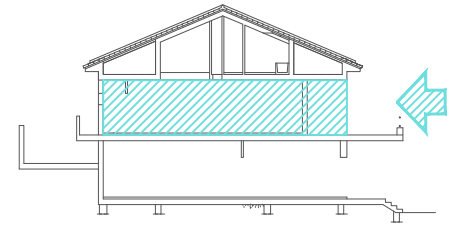
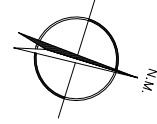


VILLA N°8  
Nivel Medio

NOTA: EL EQUIPAMIENTO Y EL MOBILIARIO DEL PLANO SON SOLO ORIENTATIVOS NO ENTENDIENDOSE INCLUIDOS EN EL CONTRATO, SALVO LO INDICADO EXPLICITAMENTE EN LA MEMORIA DE CALIDADES.


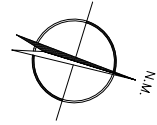


1:100 Rev E

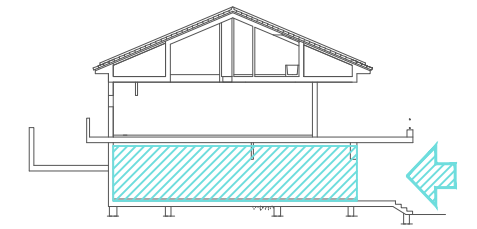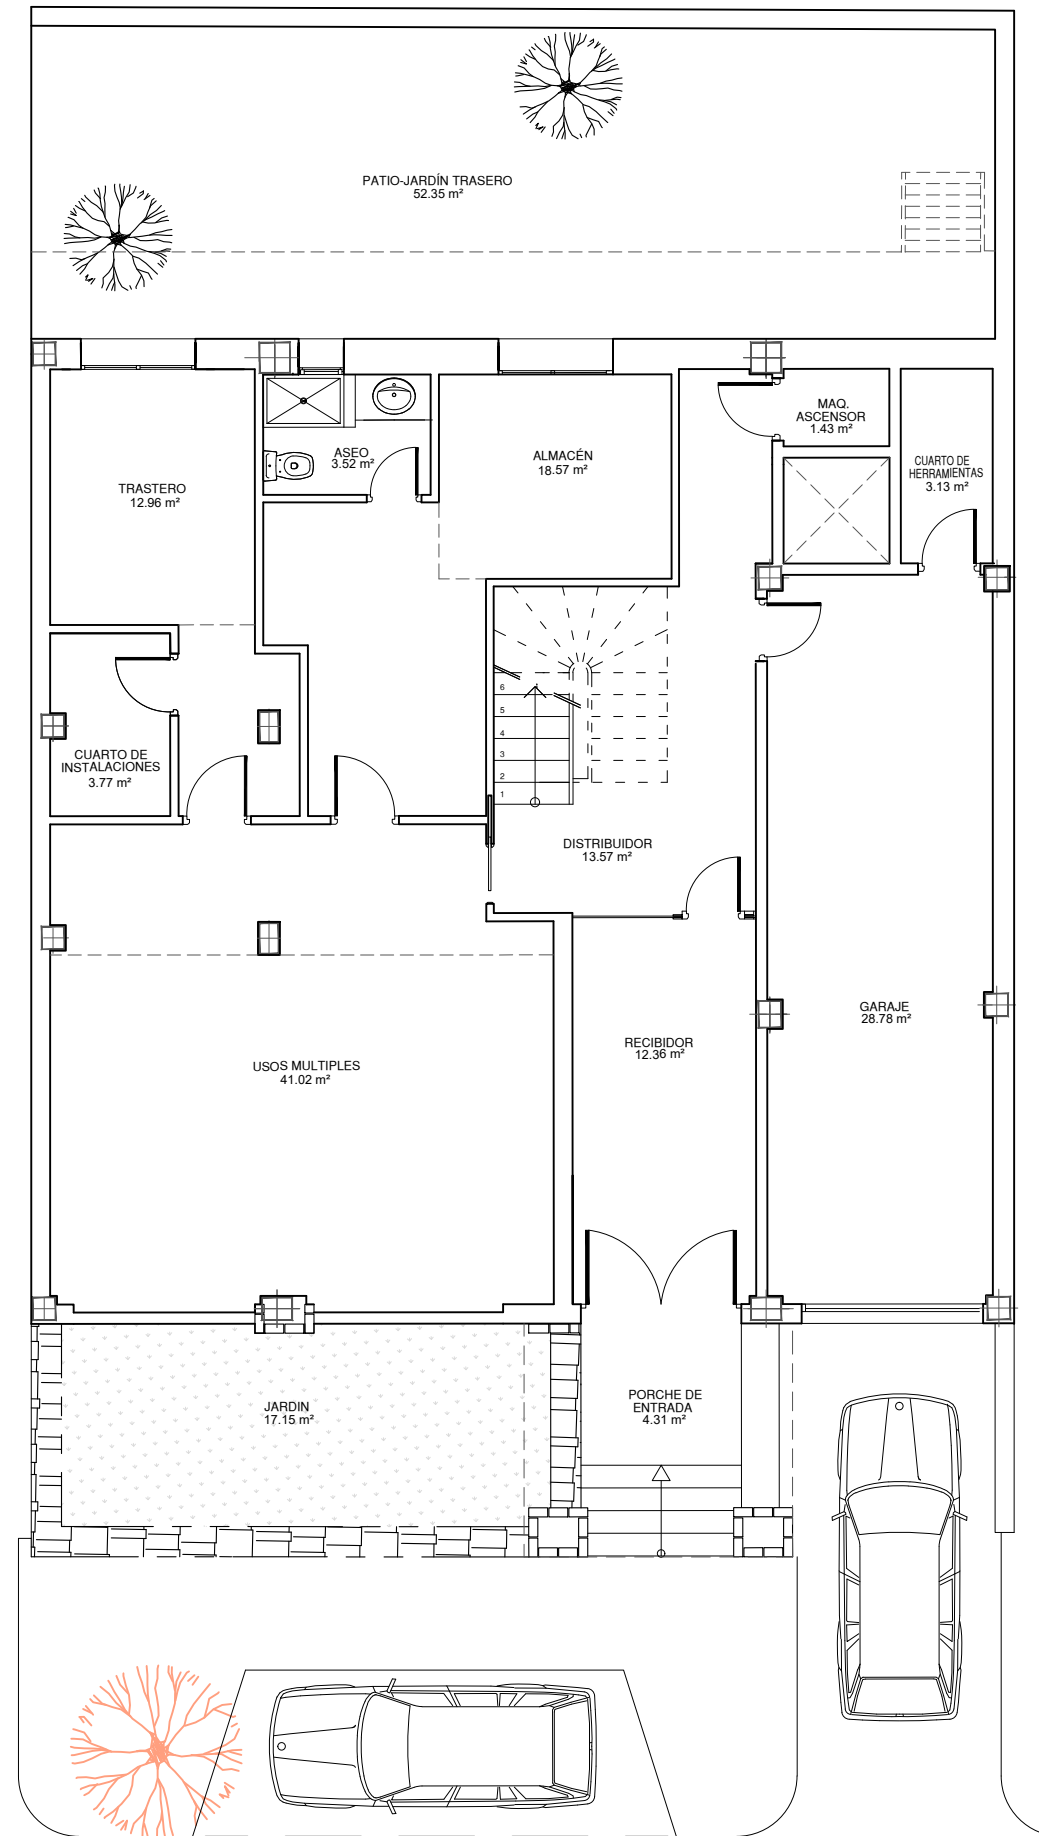


VILLA N°8  
Nivel Inferior

NOTA: EL EQUIPAMIENTO Y EL MOBILIARIO DEL PLANO SON SOLO ORIENTATIVOS NO ENTENDIENDOSE INCLUIDOS EN EL CONTRATO, SALVO LO INDICADO EXPLICITAMENTE EN LA MEMORIA DE CALIDADES.

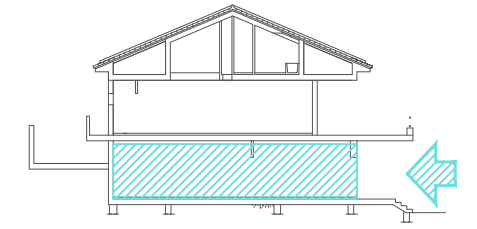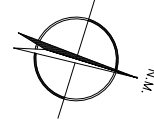

1:100 Rev E

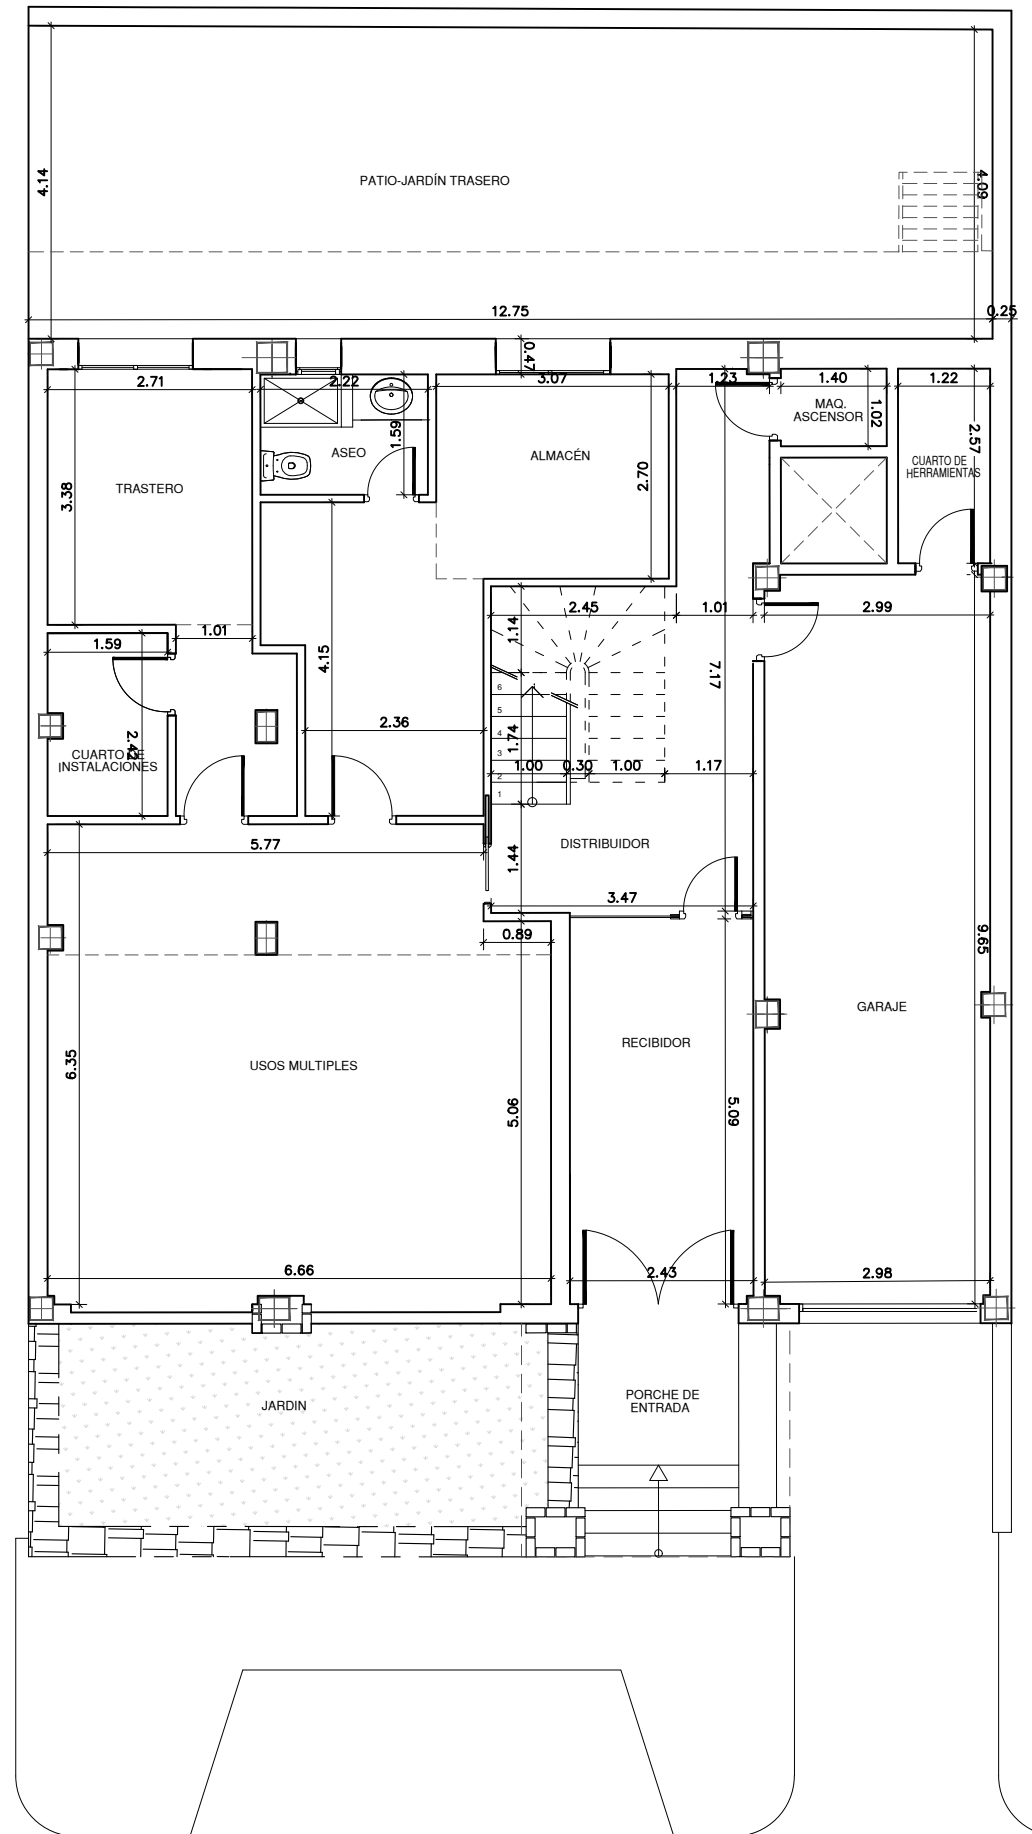

VILLA N°8  
Nivel Inferior

NOTA: EL EQUIPAMIENTO Y EL MOBILIARIO DEL PLANO SON SOLO ORIENTATIVOS NO ENTENDIENDOSE INCLUIDOS EN EL CONTRATO, SALVO LO INDICADO EXPLICITAMENTE EN LA MEMORIA DE CALIDADES.